SKOGSÄNGEN CYKELPARKERING

DELOMRÅDE VASAVÄGEN SKALA 1:800

BEFINTLIGA BESTÅND
Samtliga cykelparkeringar vid befintliga hus behålls.

NYTT BOSTADSBESTÅND/RADHUS
Yta för cykelparkering möjliggörs på båda sidor om radhuset, mot Vasavägen samt mot Carl-Johansgatan

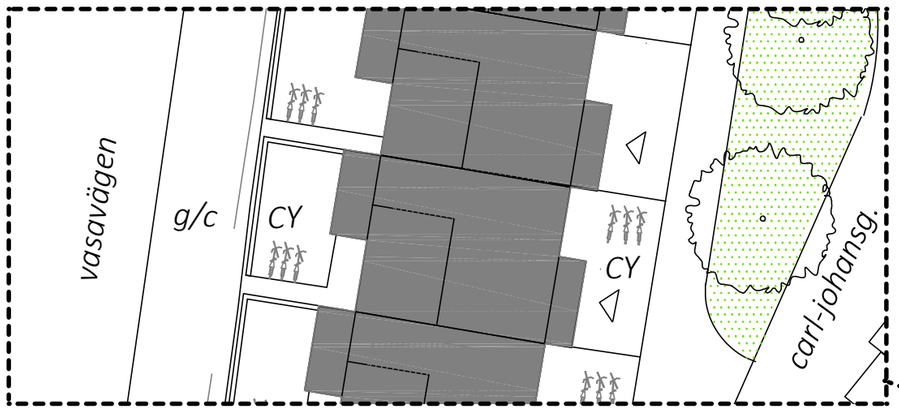

CYKELSTÄLL

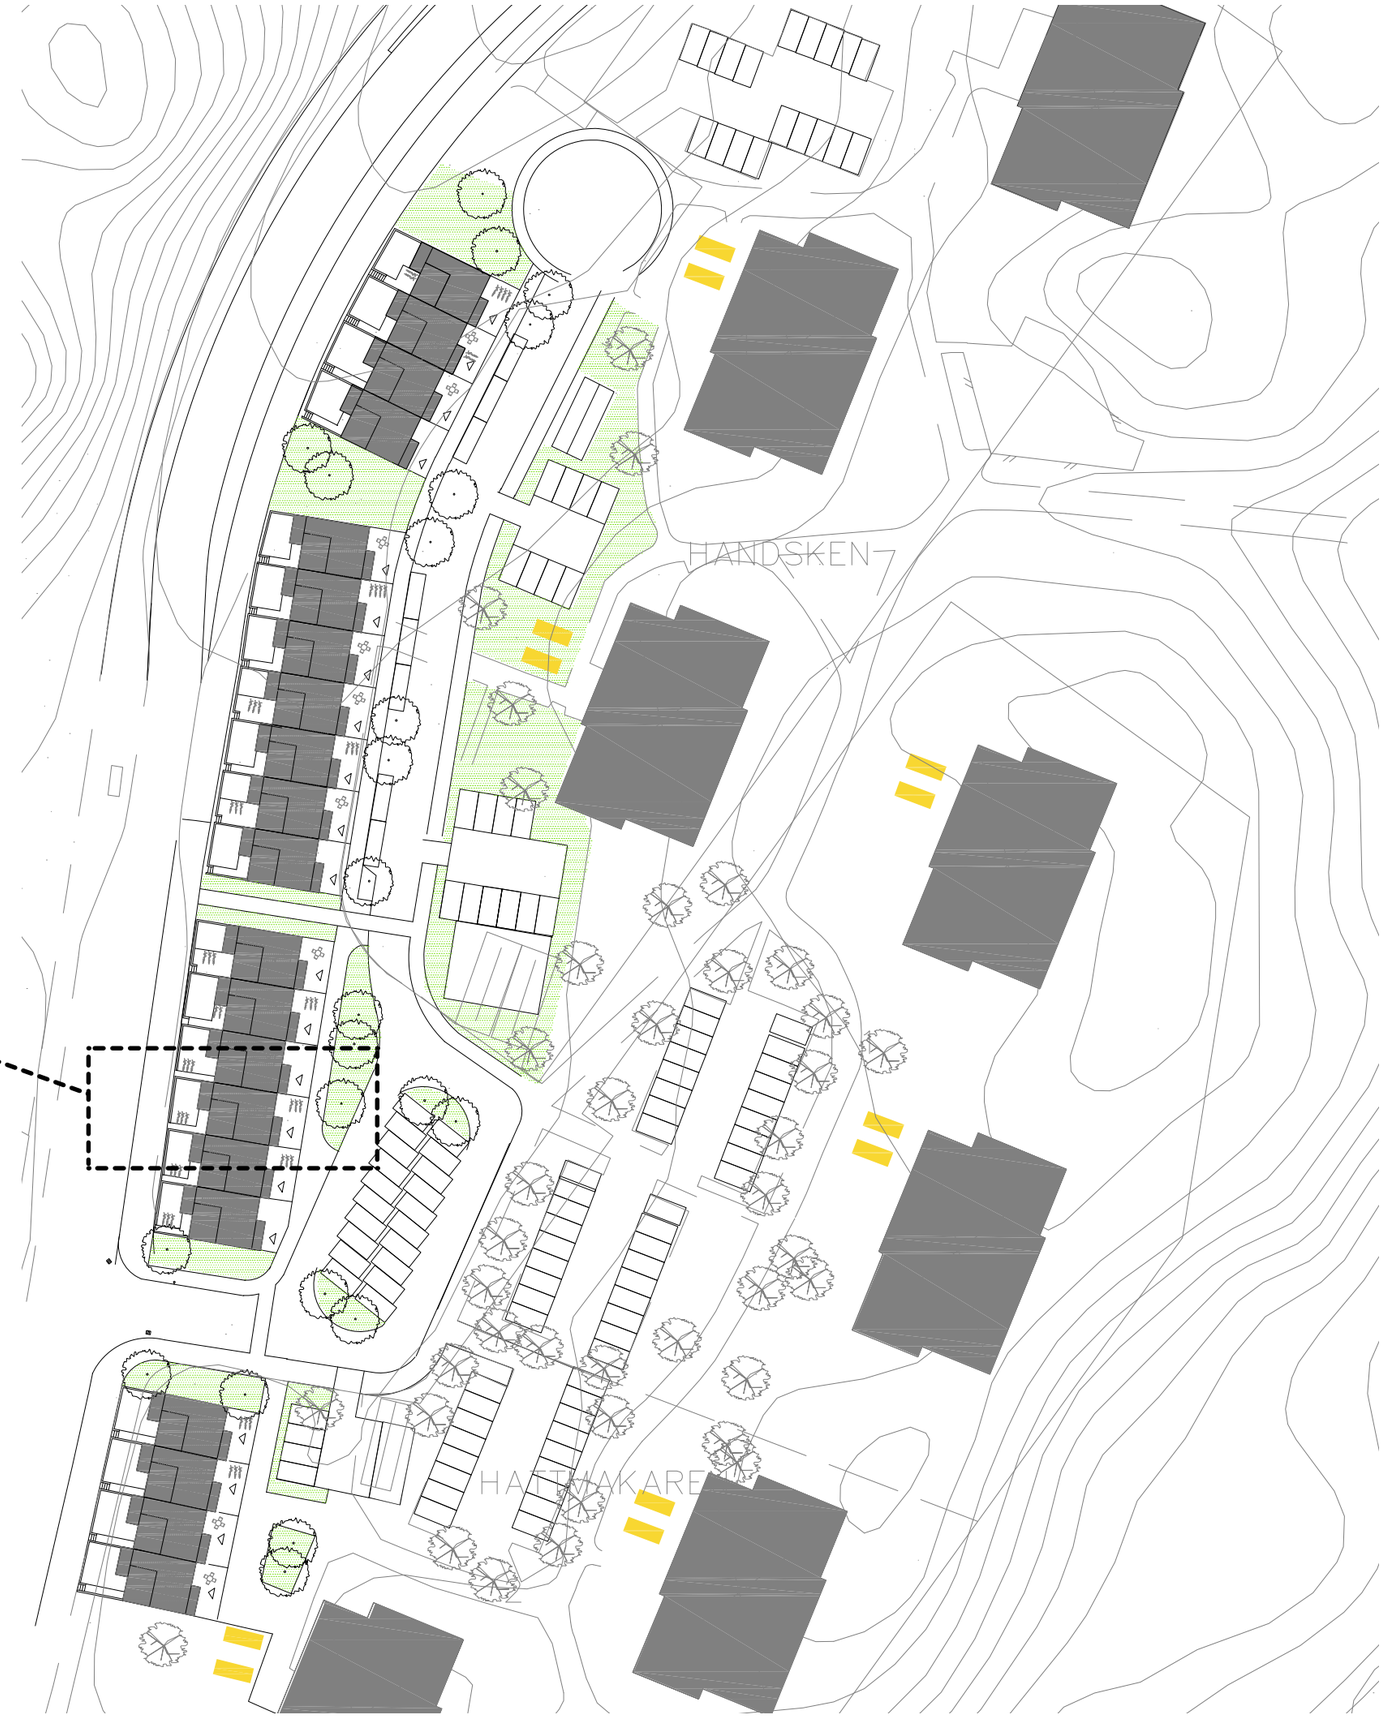

SKOGSÄNGEN CYKELPARKERING

DELOMRÅDE STENKVISTAVÄGEN SKALA 1:800

CYKELSTÄLL
CYKELTAK
NY PLATS BEF. CYKELFÖRVARING
FRISTÅENDE CYKELGARAGE
CYKELRUM I BYGGNAD

BEFINTLIGT BESTÅND
Samtliga cykelparkeringar på bostadsgården behålls.
Cykelförvaring på parkeringsyta flyttas till bostadsgården.

NYTT BOSTADSBESTÅND
Cykelrum i de nya byggnaderna placeras i anslutning mot Stenkvistavägen.
På de nya bostadsgårdarna placeras låsbara cykelgarage.
Kring entréer till bostäder och verksamheter placeras cykelställ

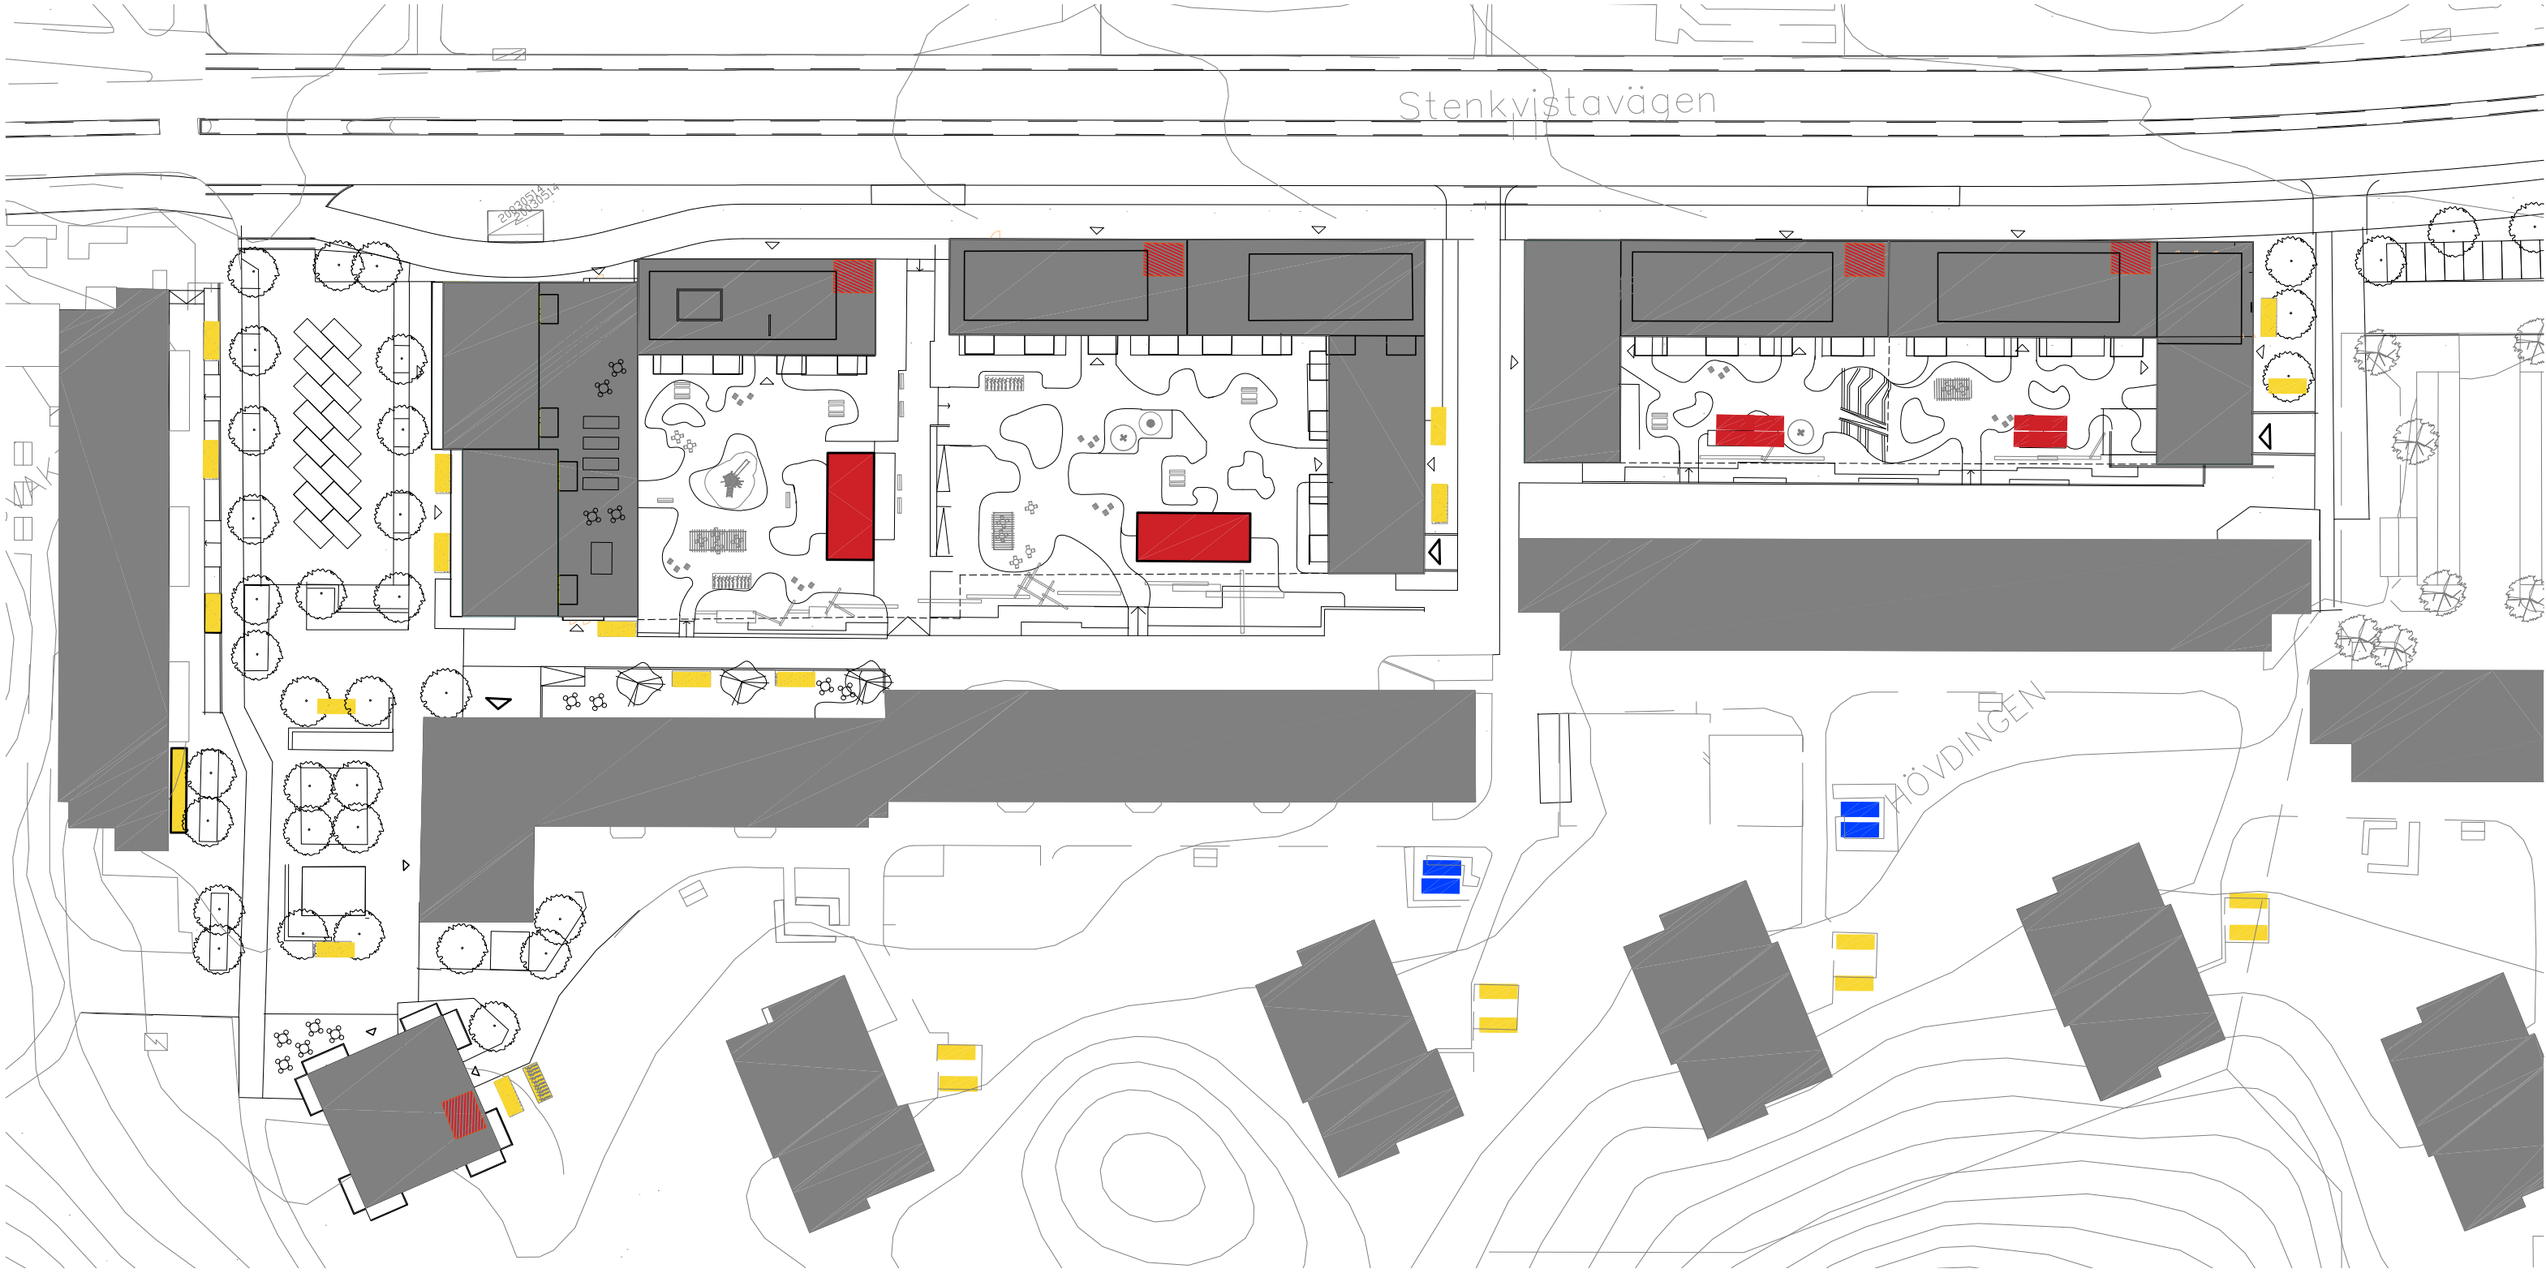

SKOGSÄNGEN CYKELPARKERING
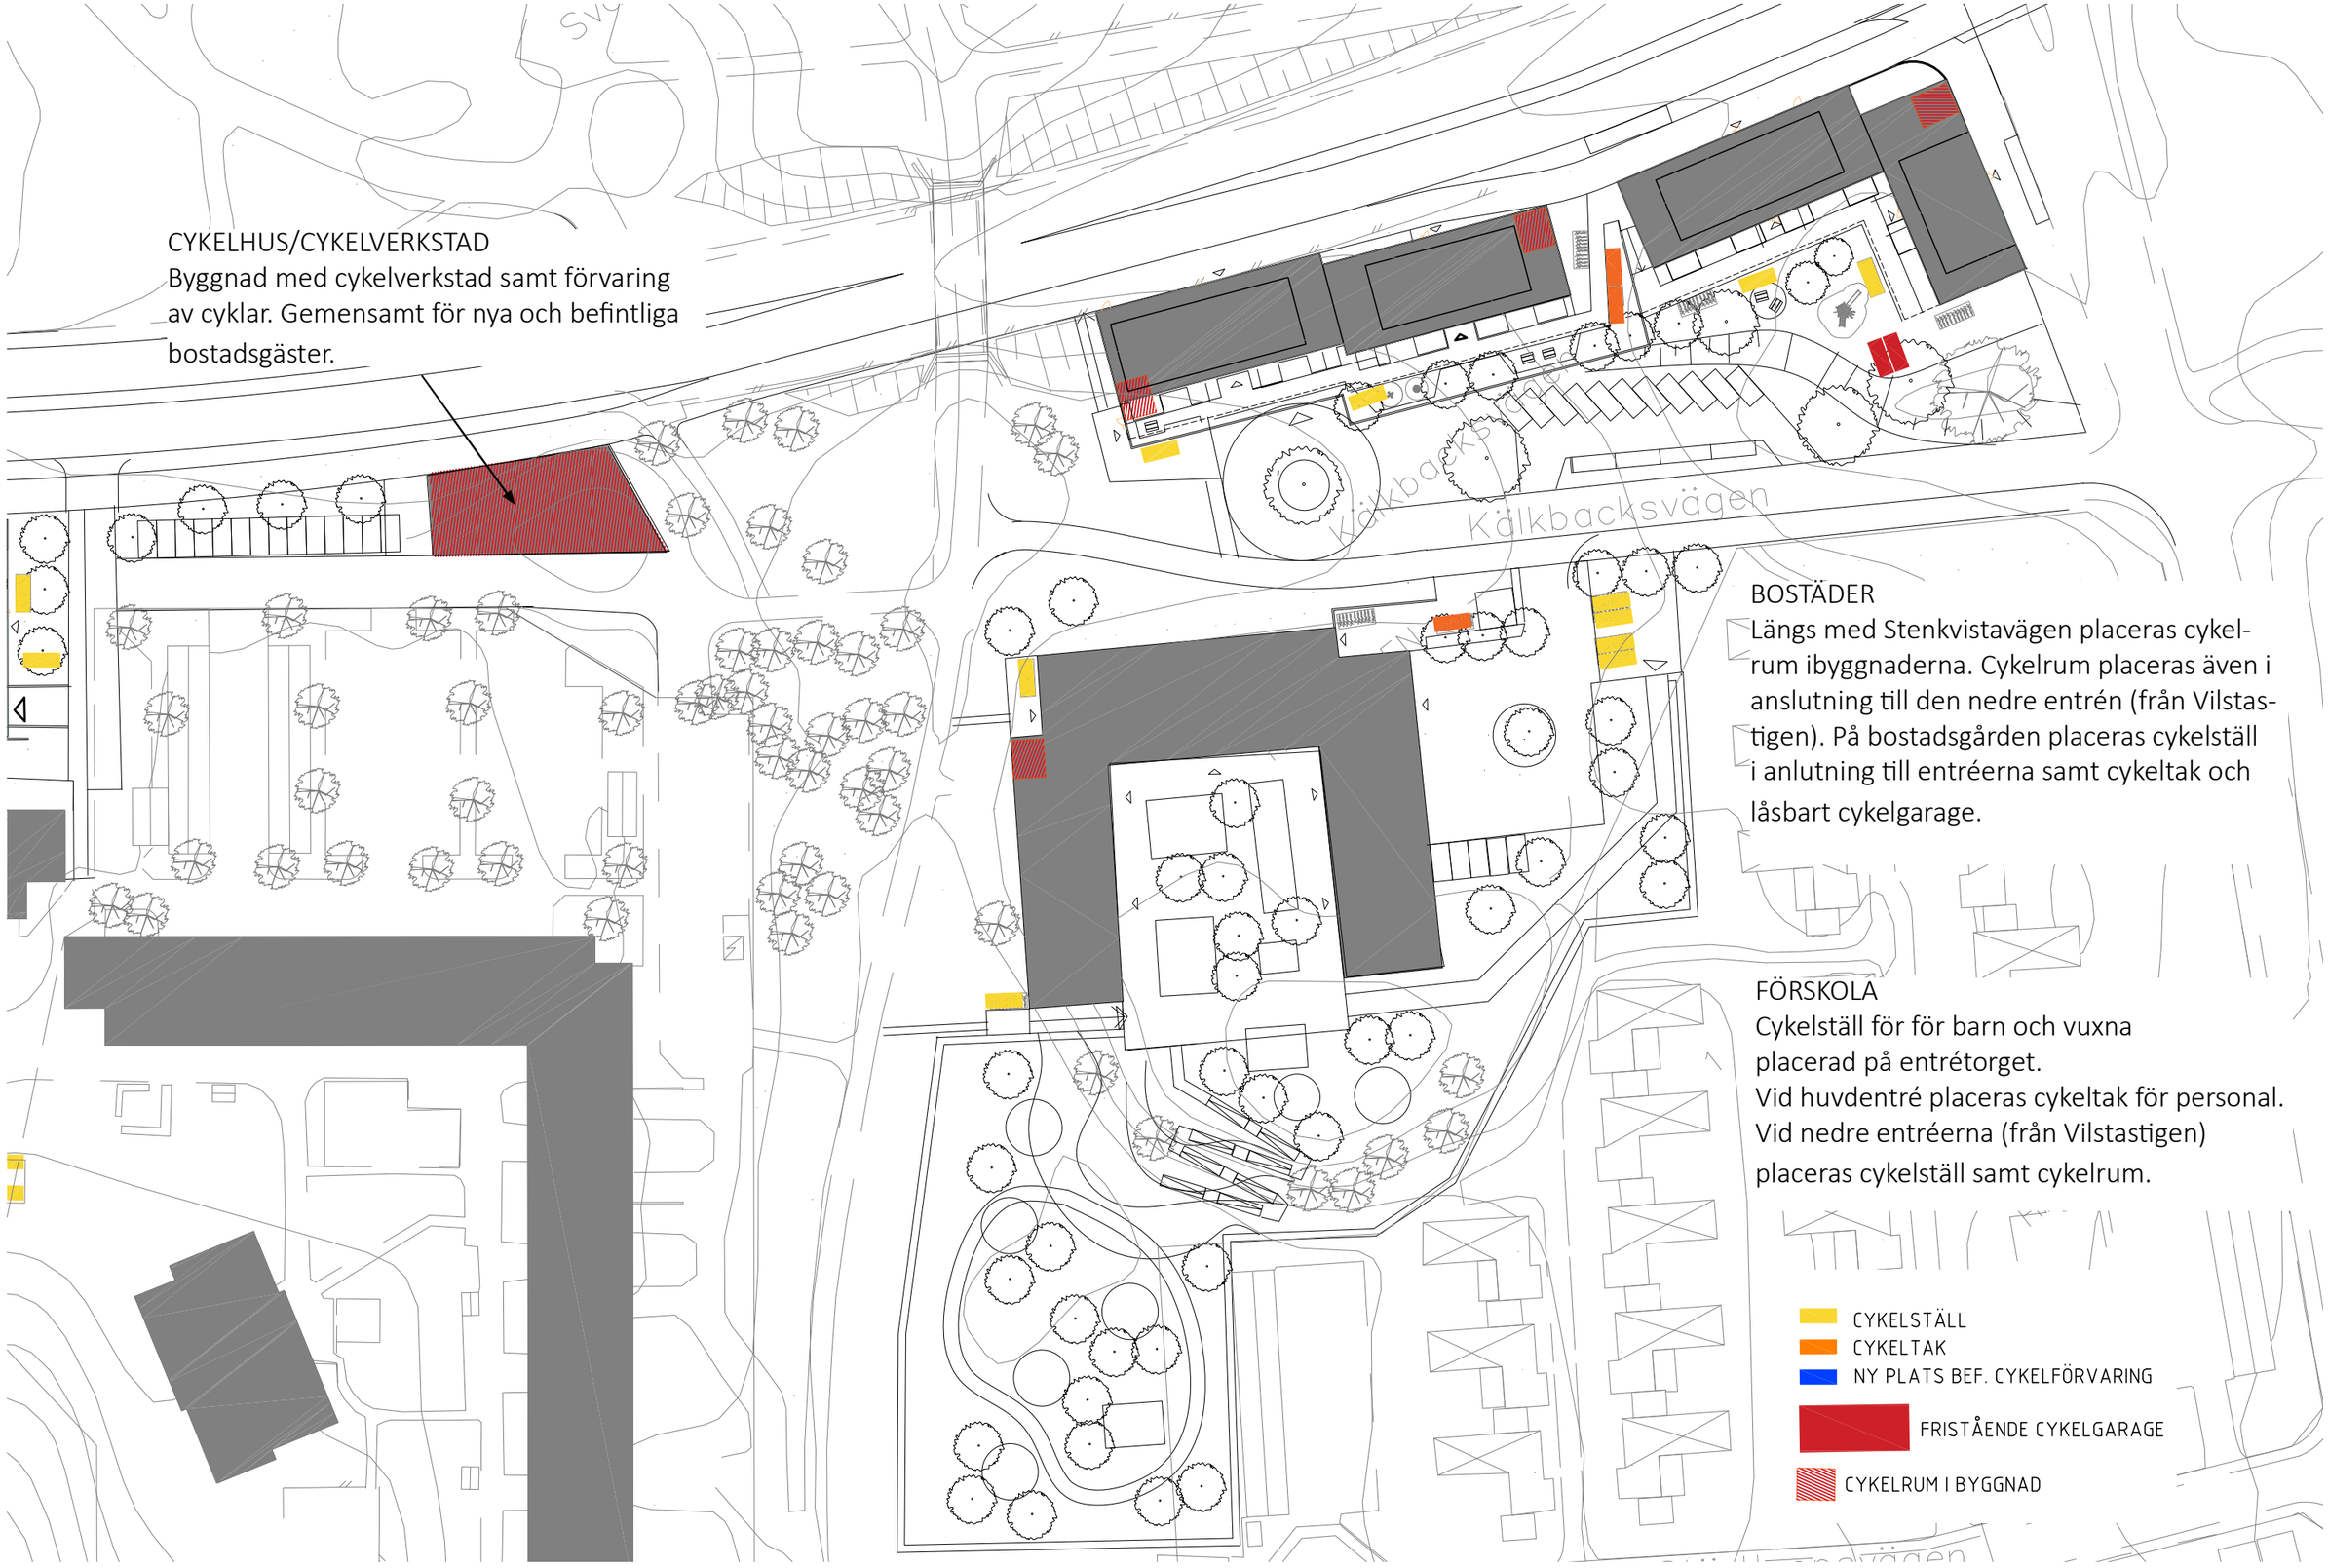
DELOMRÅDE KÄLKBACKSVÄGEN SKALA 1:800