




205403

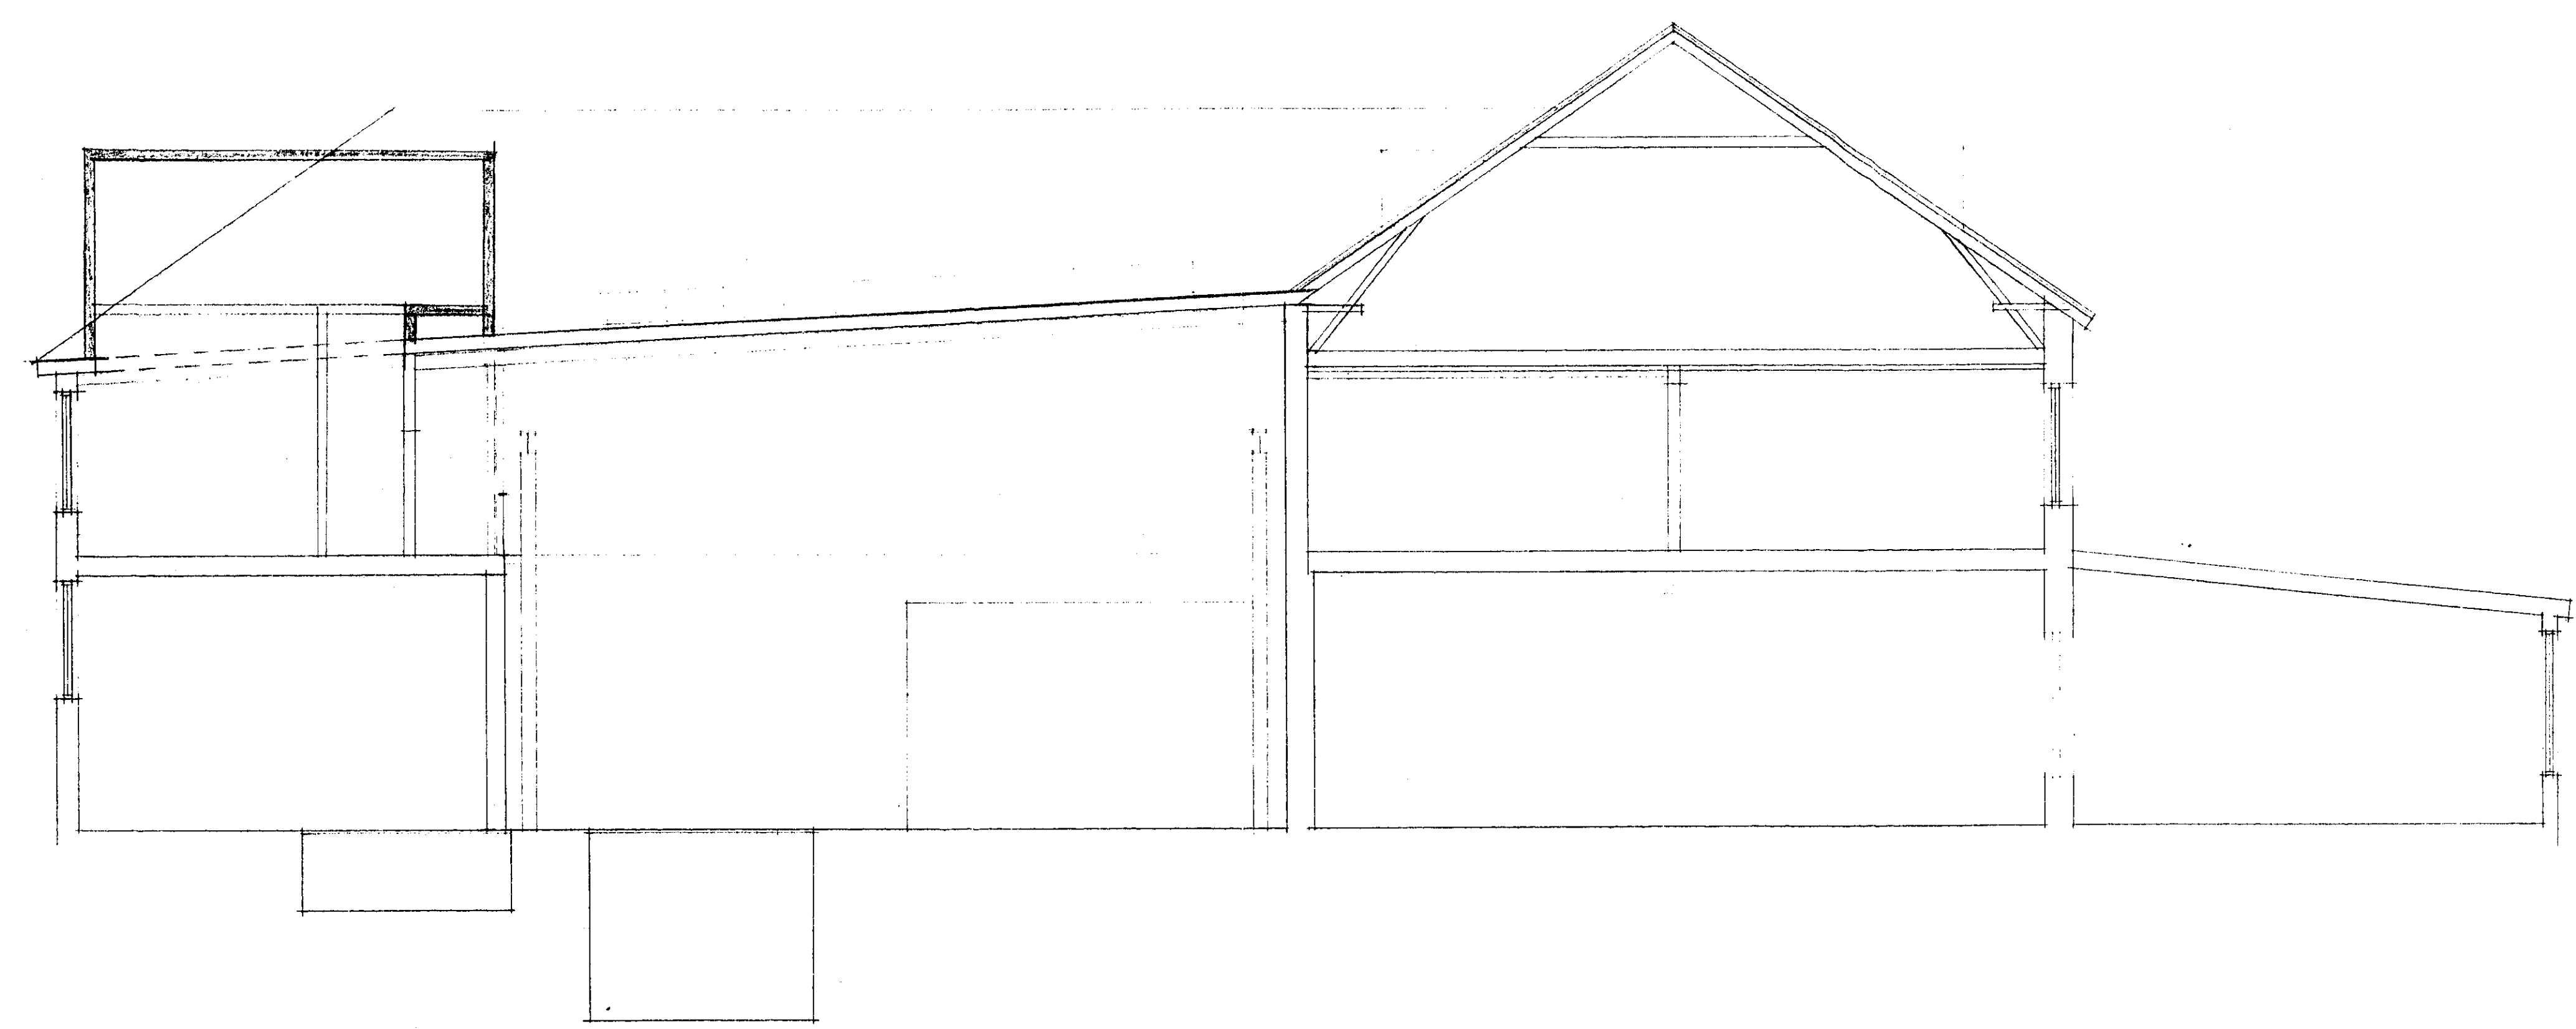

SEKTION A3

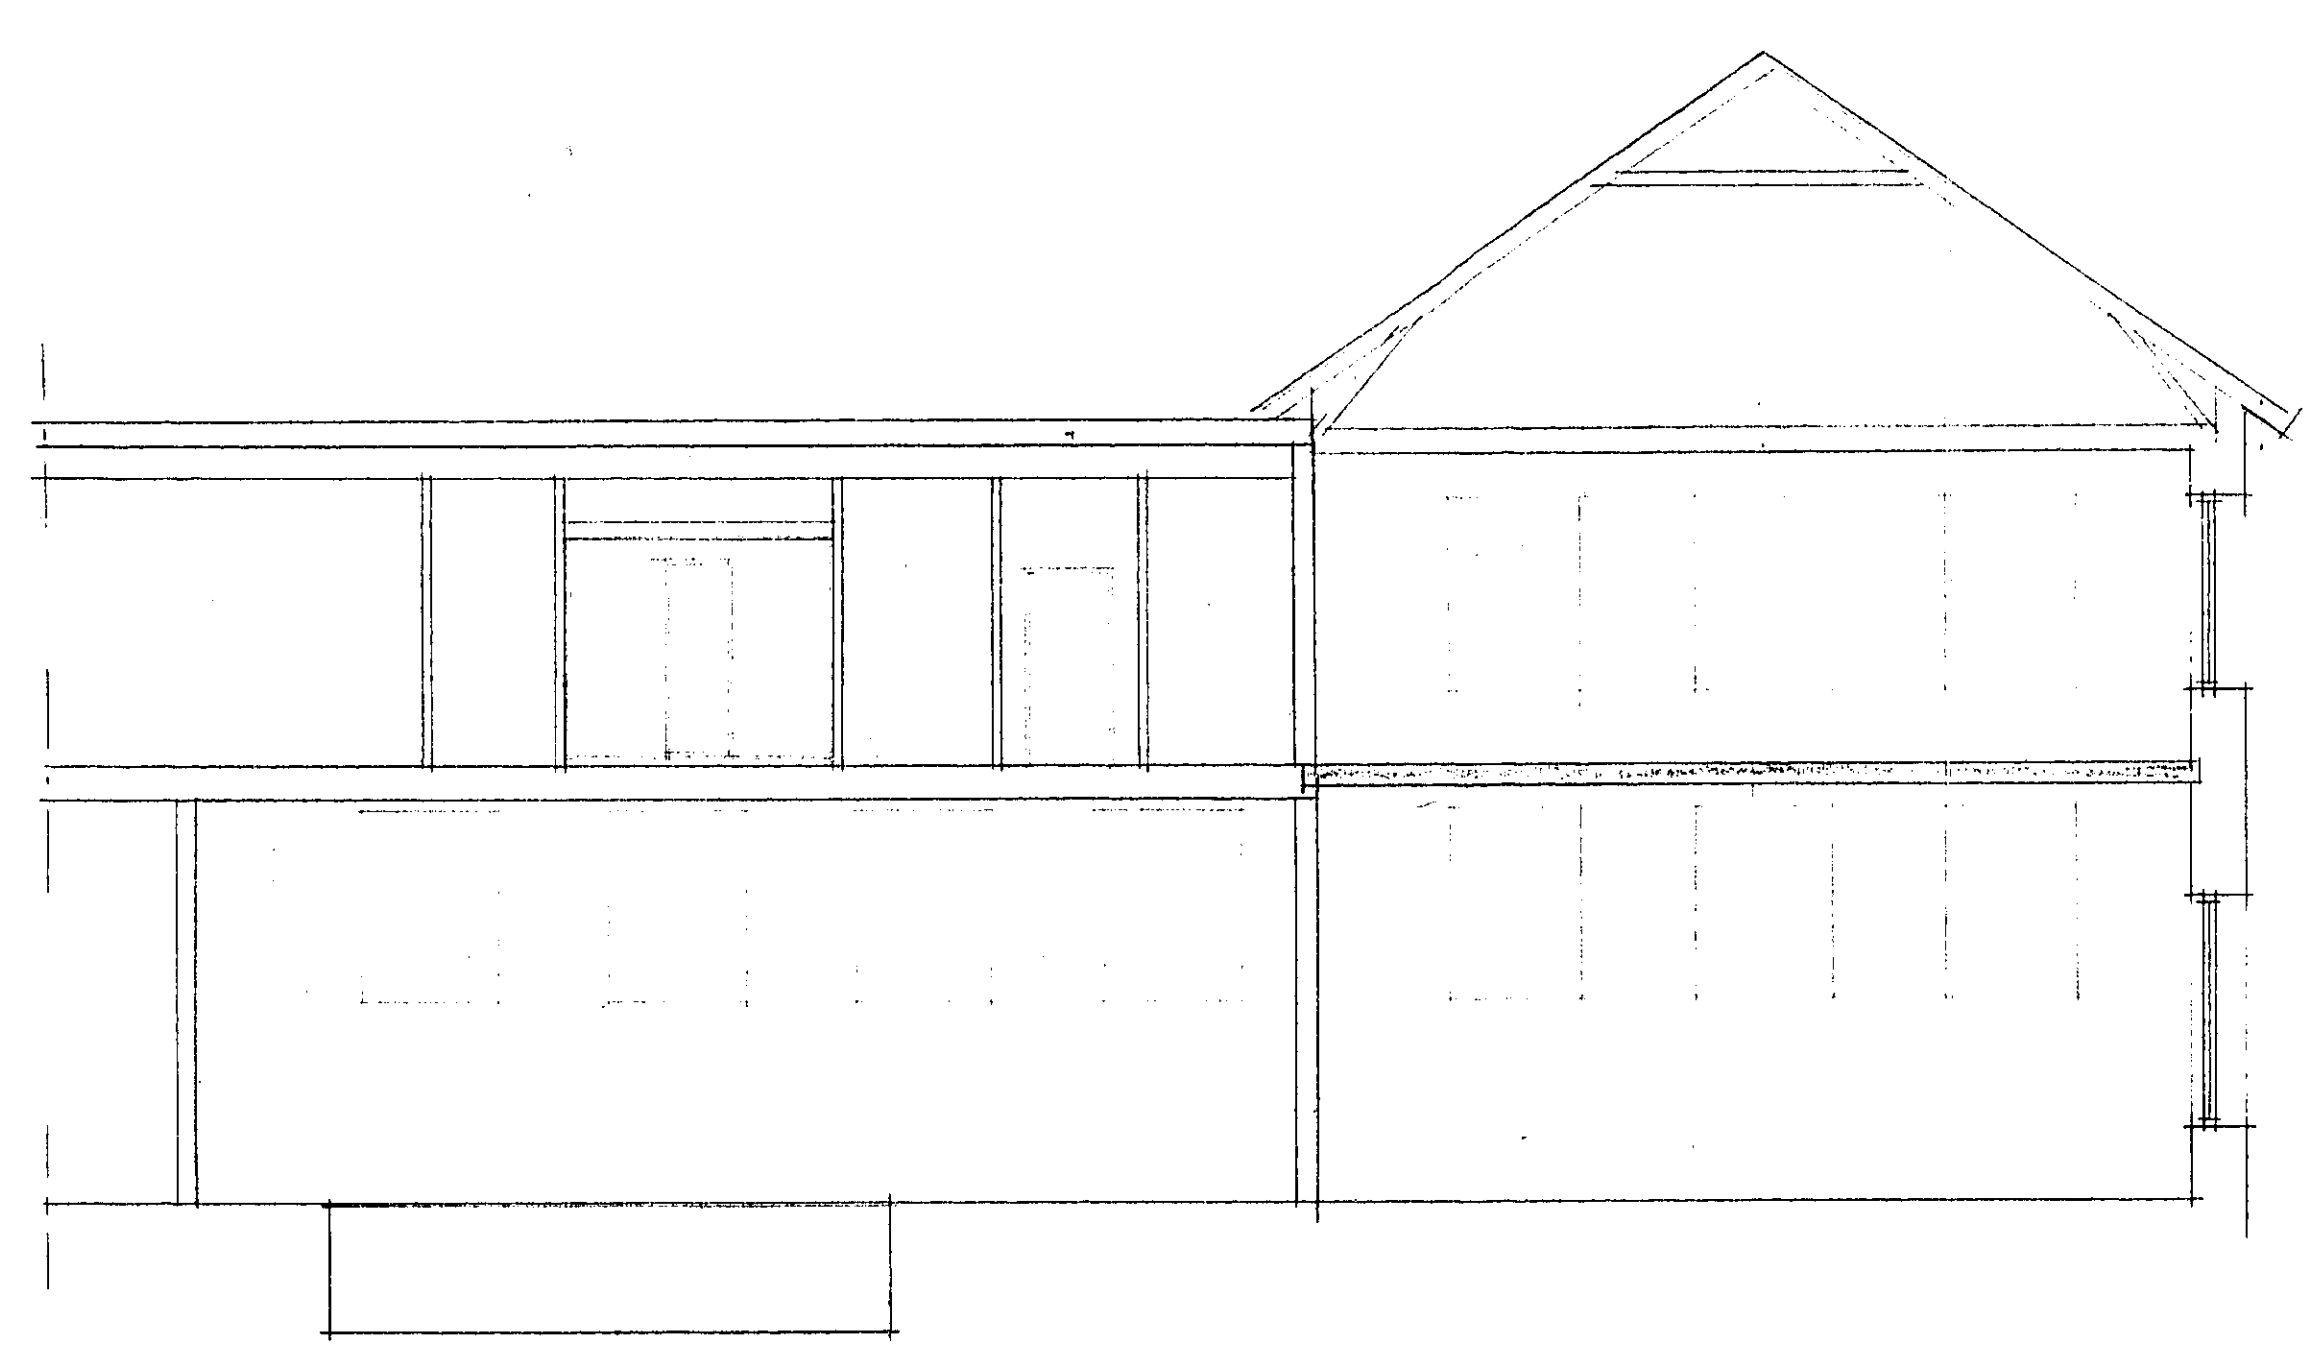

SEKTION B3

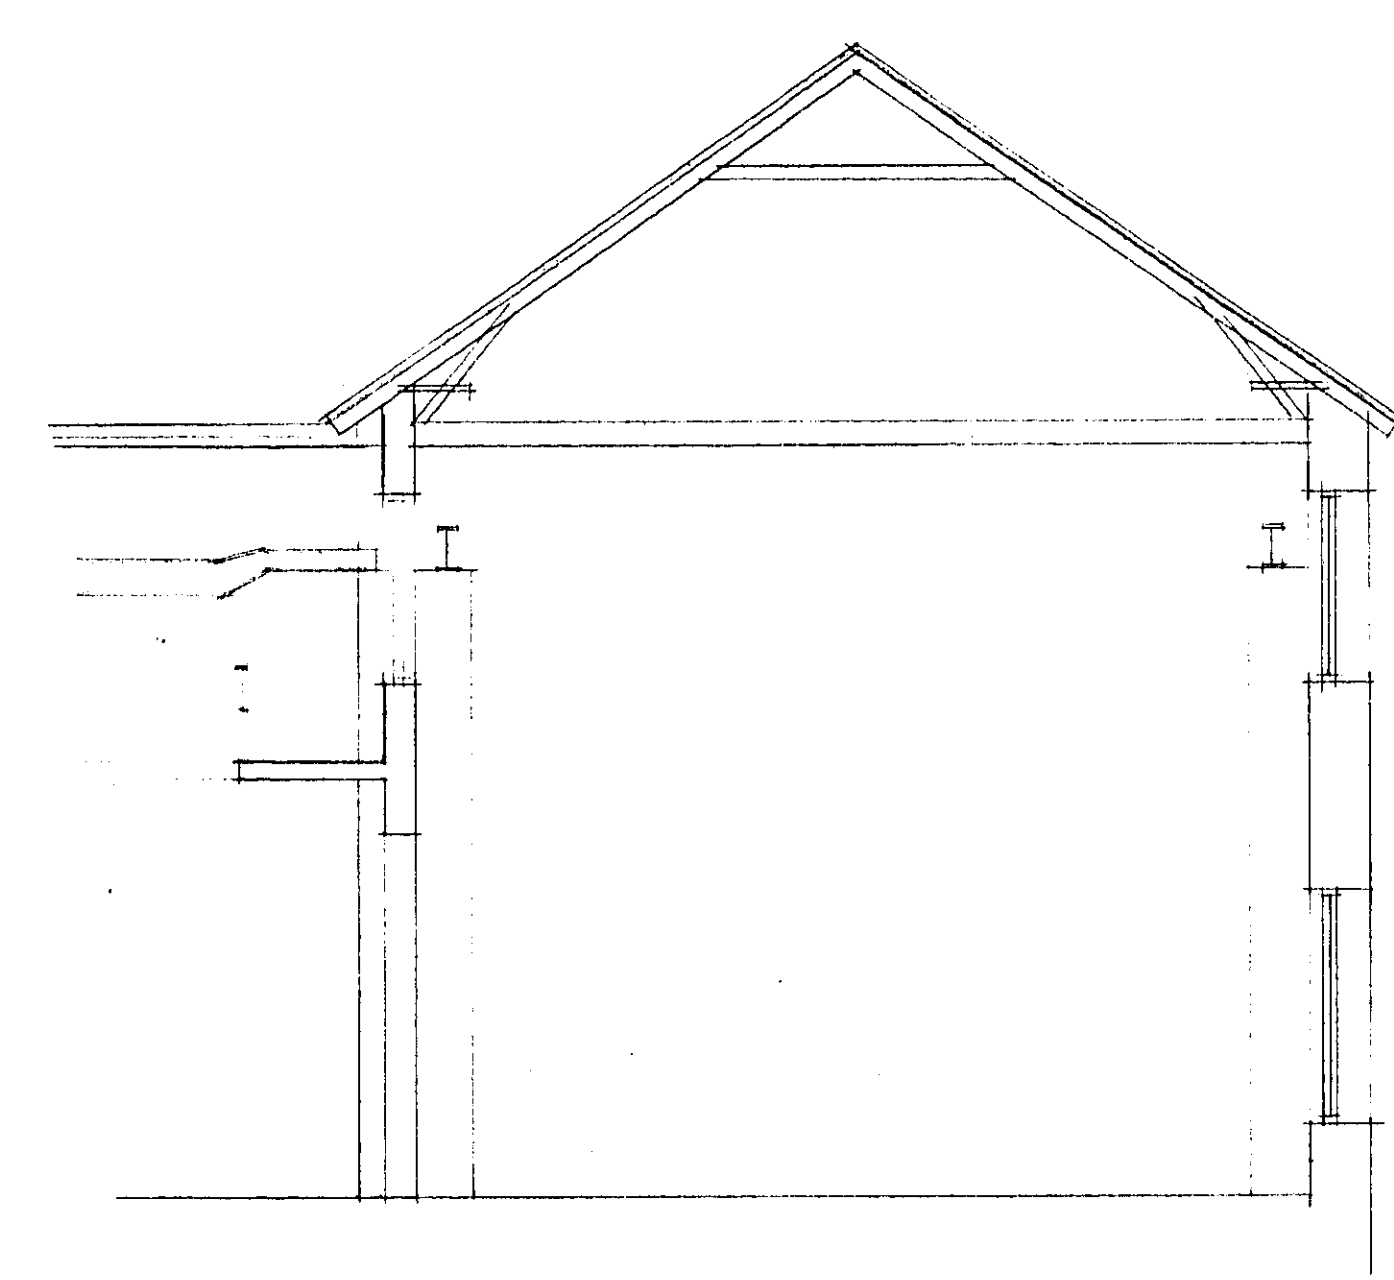

SEKTION C3

BYGGNADEN I SKILSTUNA
PÅ PLAN 1:10
DATERAD 1972

Ällheten med den ex. byggnadsdelen
i Skilstuna den 26/4 1974 godkända
ritningen intygas.
Ej tjänstens tecken:
Horn

REV	ANT	BEVÄRNINGEN AVSER	SIGN	DATUM

JN JEAN NORBÄCK
INGENJÖRSBYRÅ AB
RADEMÄCHERGÅT. 10
03220 SKILSTUNA
TEL 010/11 00 40

NYBY BRUKS AB, TORSHÄLLA
A-VERKSTADEN
GJUTAREN 4, 5, 6
SEKTIONER

REVISORER
SKALAN 1:100
BYGGNADEN I SKILSTUNA
1972

SKALA 1:100
BYGGNADEN I SKILSTUNA
1972

