


FÖRVALTAREN 2 | ESKILSTUNA

GESTALTNINGSPRINCIPER | 2023-11-06




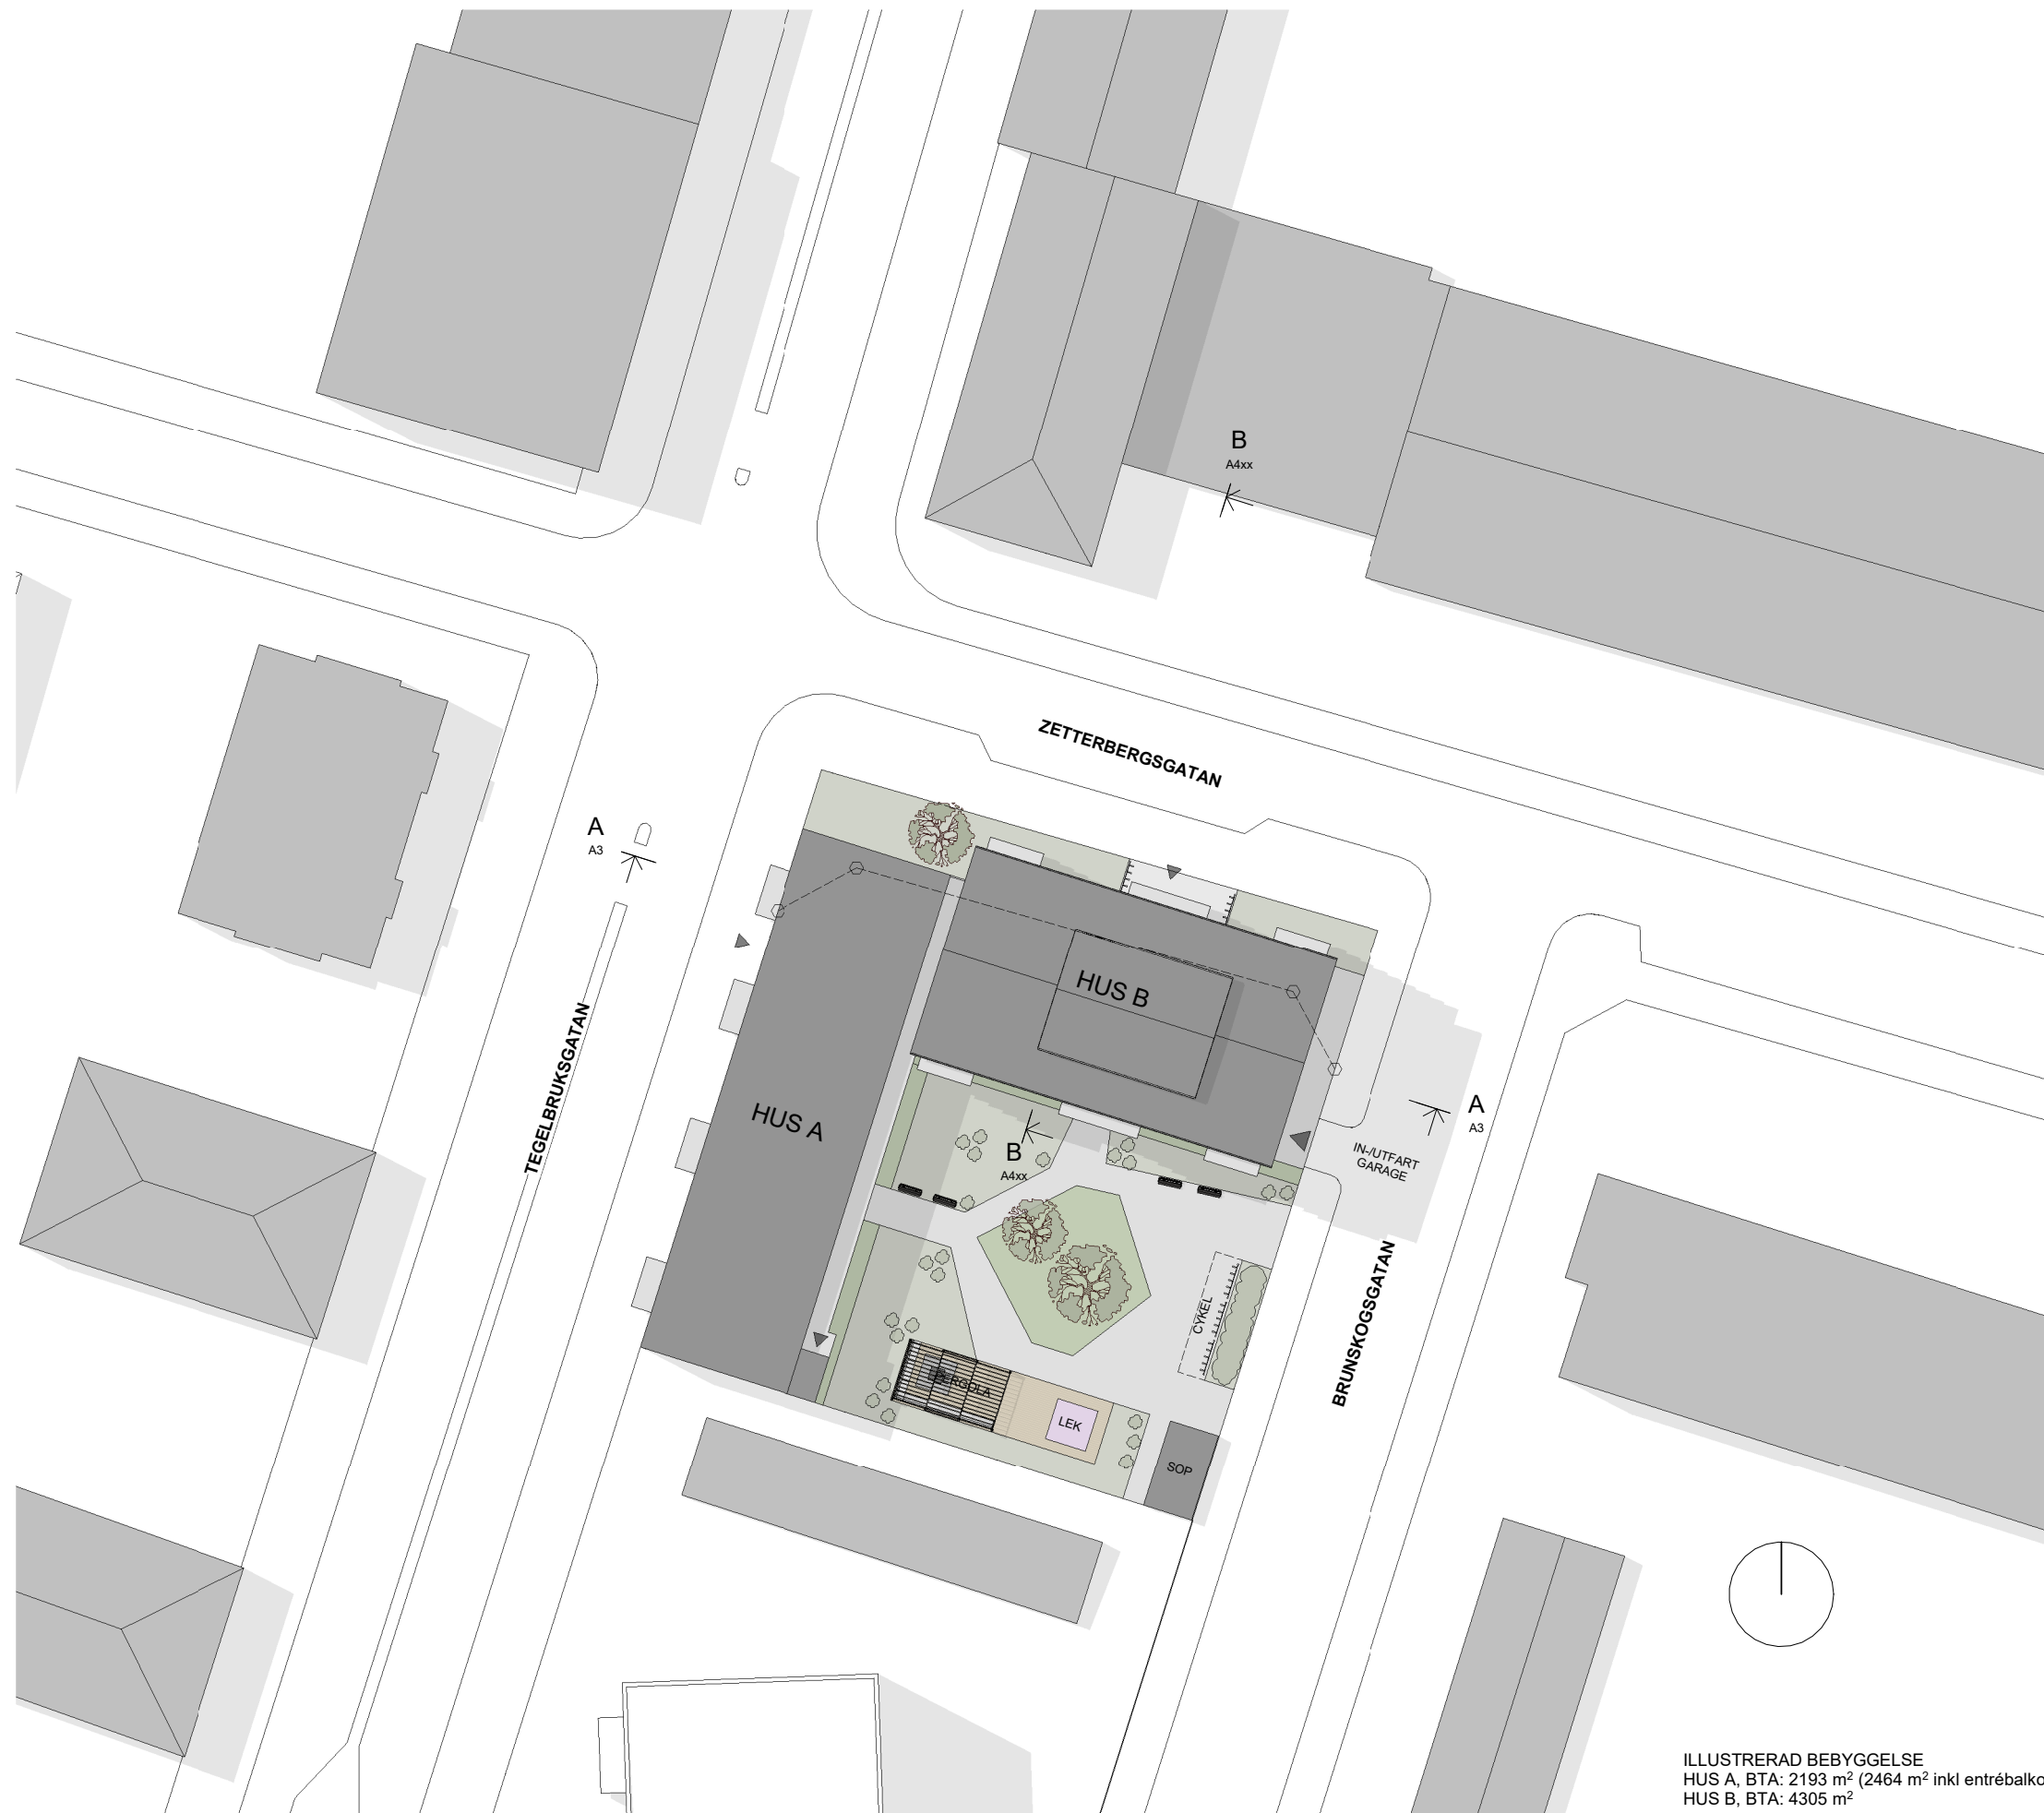

ILLUSTRERAD BEBYGGELSE
 HUS A, BTA: 2193 m² (2464 m² inkl entrébalkong)
 HUS B, BTA: 4305 m²


BET	ÄNDRINGEN AVSER	DATUM	SIGN
SKISSHANDLING			
FÖRVALTAREN ESKILSTUNA FÖRVALTAREN 2			
AQ³ ARKITEKTUR			
<input checked="" type="checkbox"/> A	AQ3 Arkitektur AB		
UPPDRAG NR	RITADKONSTR AV	UPPDRAGSLEDARE	
DATUM	ANSVARIG		
2023-11-06	A. FORSBERG		
ILLUSTRATIONSPLAN			
SKALA	NUMMER	BET	
A1 1:250 A3 1:500	A0		

HUS A

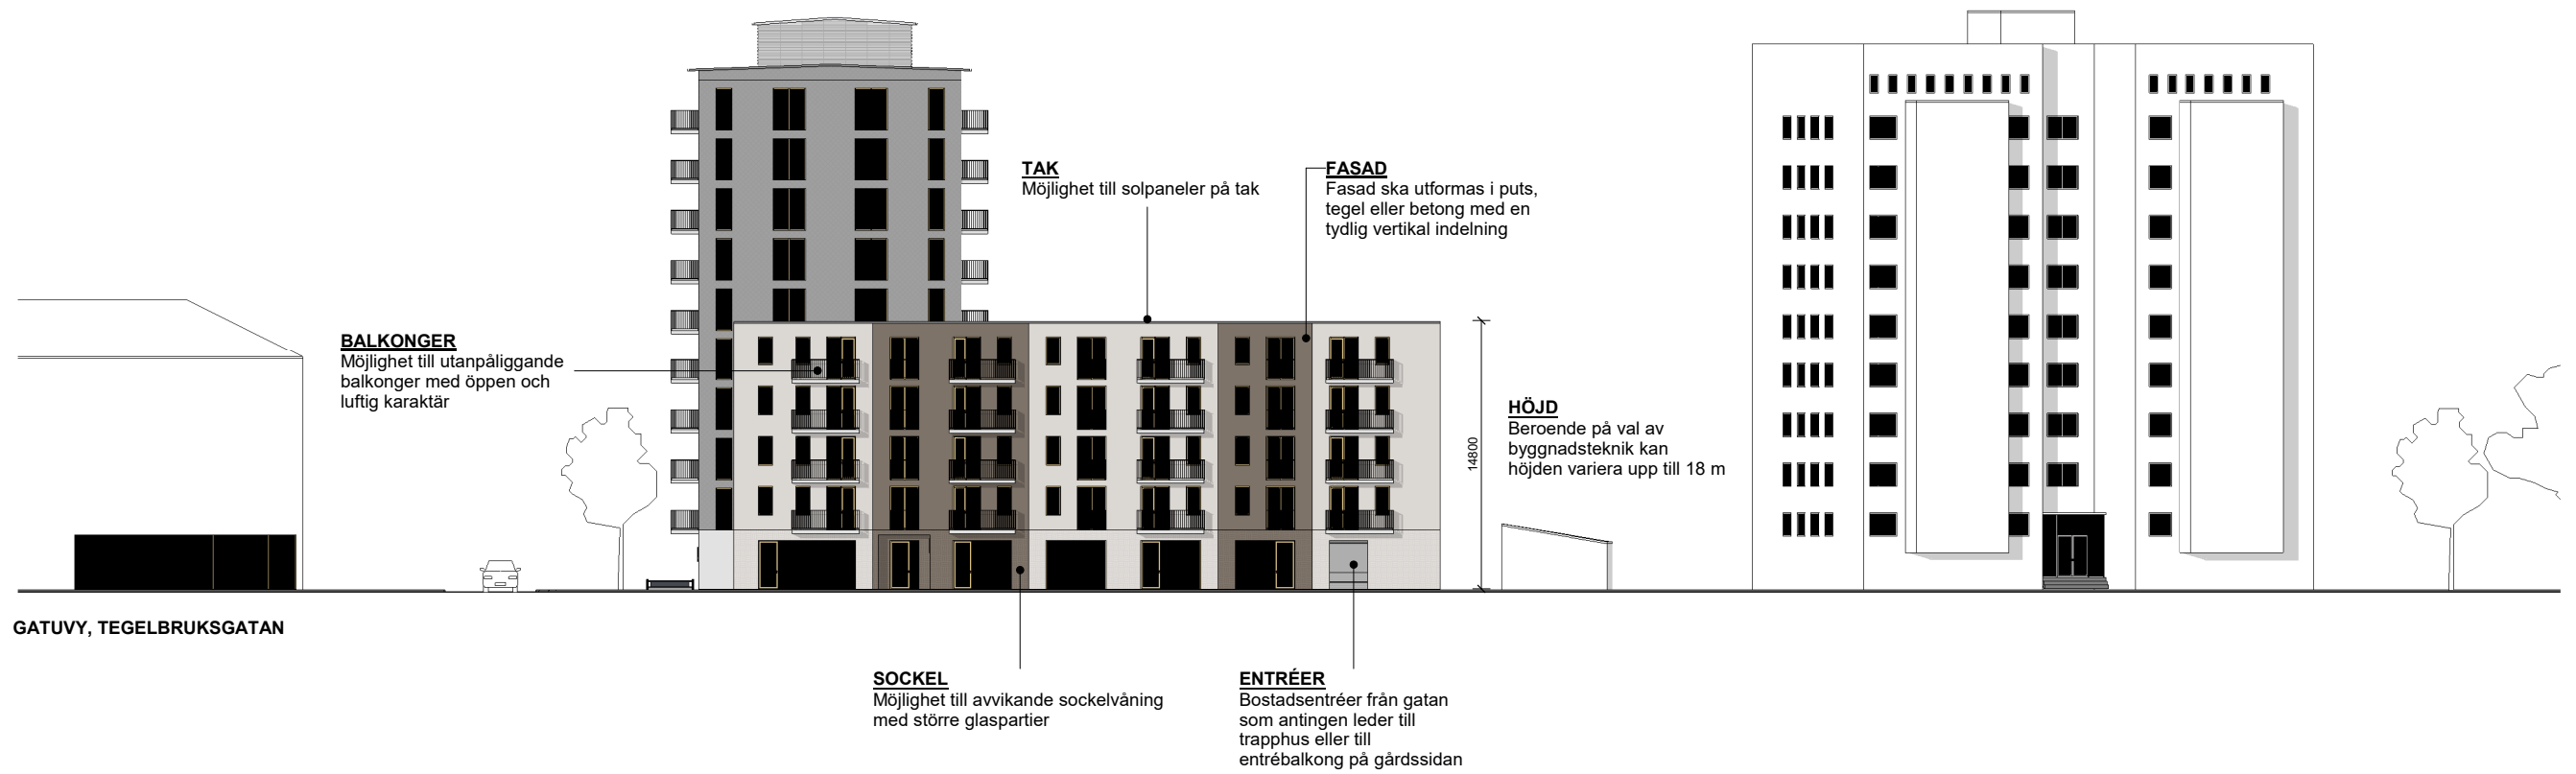

BET	ANDRINGEN AVSER	DATUM	SIGN
SKISSHANDLING			
FÖRVALTAREN ESKILSTUNA FÖRVALTAREN 2			
AQ³ ARKITEKTUR			
<input checked="" type="checkbox"/>	A	AQ3 Arkitektur AB	
UPPDRAGS NR			
RITADKONSTR AV		UPPDRAGSLEDARE	
ANSVARIG			
DATUM		ANSVARIG	
2023-11-06		A. FORSBERG	
HUS A - GESTALTNINGSPRINCIPER			
SKALA	NUMMER	BET	
A1 1:200 A3 1:400	A1		

HUS B

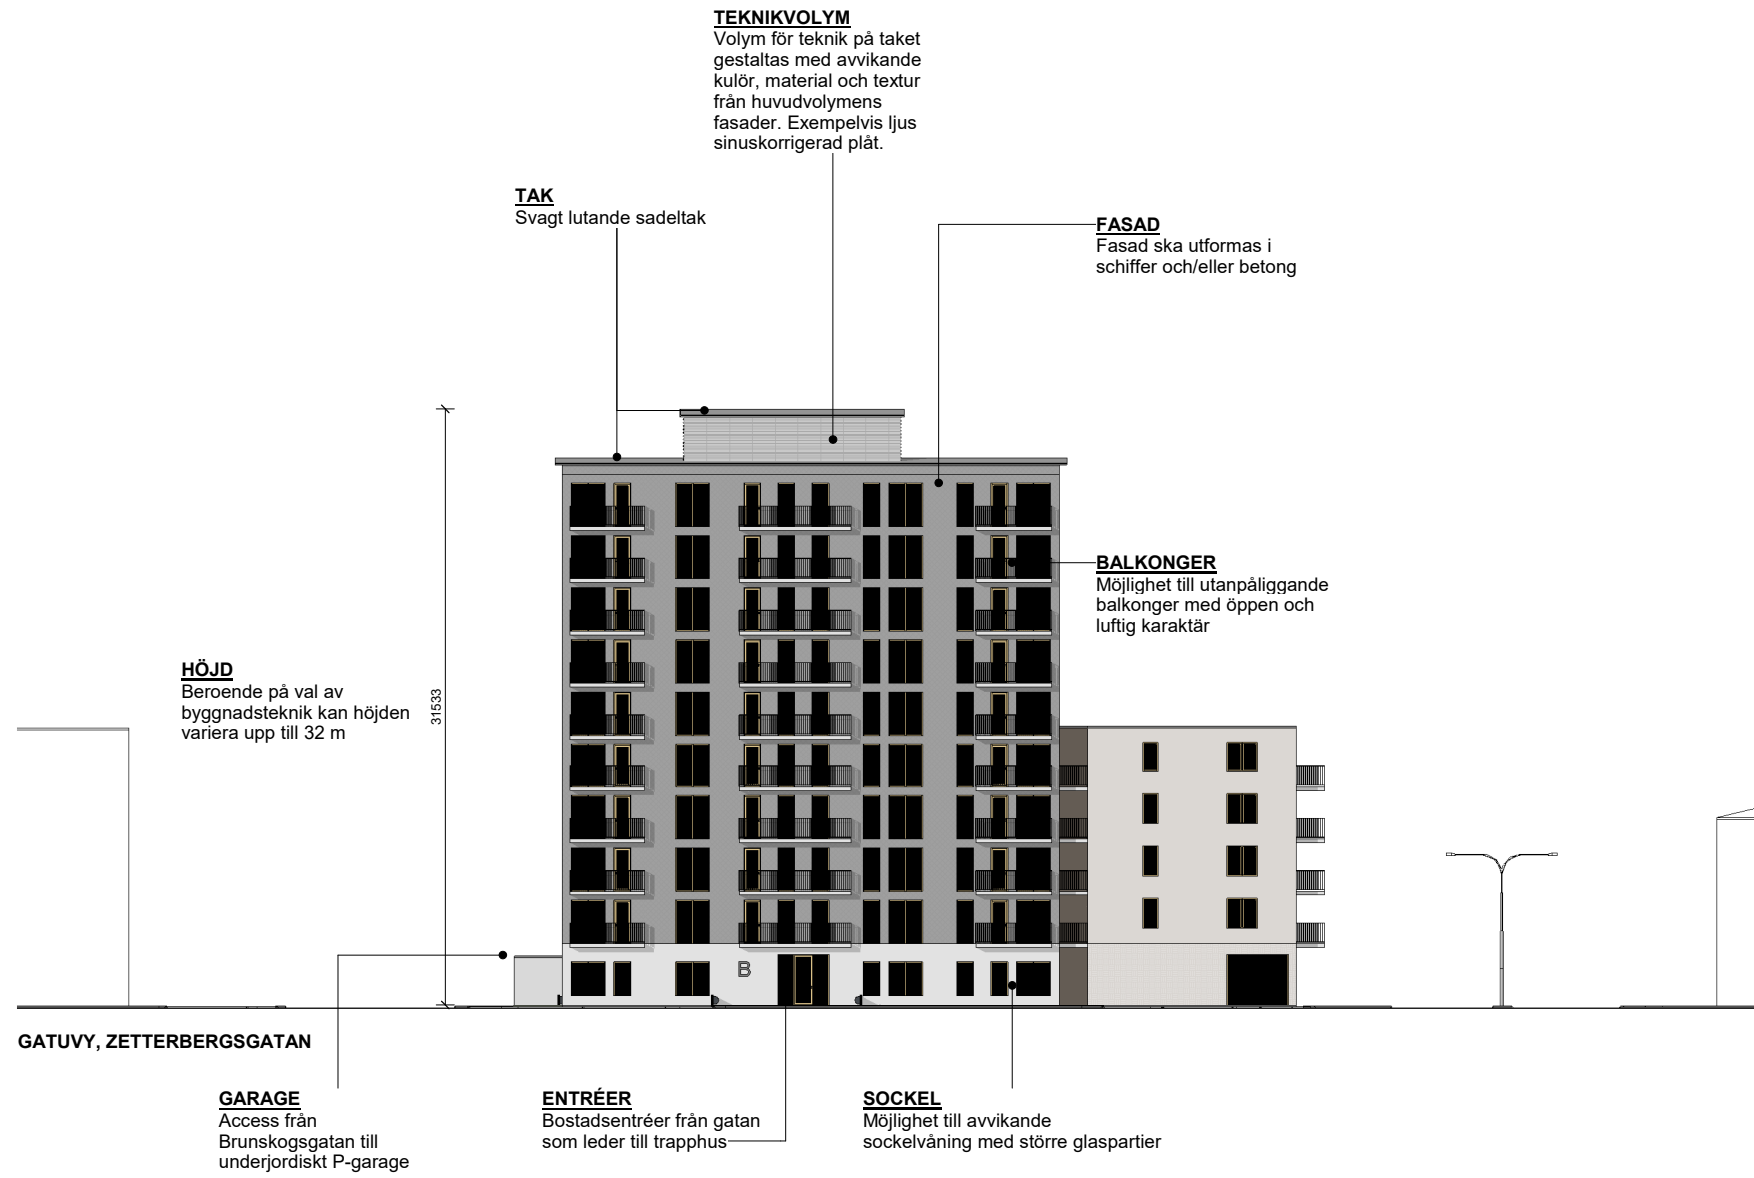

TEKNIKVOLYM
Volym för teknik på taket gestaltas med avvikande kulör, material och textur från huvudvolymens fasader. Exempelvis ljus sinuskorrigerad plåt.

TAK
Svagt lutande sadeltak

FASAD
Fasad ska utformas i schiffer och/eller betong

BALKONGER
Möjlighet till utanpåliggande balkonger med öppen och luftig karaktär


HÖJD
Beroende på val av byggnadsteknik kan höjden variera upp till 32 m

GATUVY, ZETTERBERGSGATAN

GARAGE
Access från Brunskogsgatan till underjordiskt P-garage



ENTRÉER
Bostadsentréer från gatan som leder till trapphus

SOCKEL
Möjlighet till avvikande sockelväning med större glaspartier

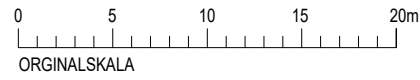

2023-11-06 09:48:57 C:\Users\HannaBramfors\OneDrive\Arbete\Projekt\2023-11-06 - kv. Förvaltaren 2, Eskilstuna 12 HANDLINGAR 1 Skiss - Utredning\Förvaltaren 2\12-06-23\2023-11-06.rvt


BET	ÄNDRINGEN AVSER	DATUM	SIGN
SKISSHANDLING			
FÖRVALTAREN ESKILSTUNA FÖRVALTAREN 2			
AQ³ ARKITEKTUR			
<input checked="" type="checkbox"/>	A	AQ3 Arkitektur AB	
UPPDRAGS NR	RISSDRÖMSTR AV	UPPDRAGSLEDARE	
DATUM	ANSVARIG		
2023-11-06	A. FORSBERG		
HUS B - GESTALTNINGSPRINCIPER			
SKALA	NUMMER	BET	
A1 1:200 A3 1:400	A2		

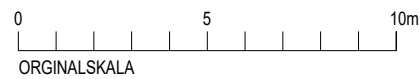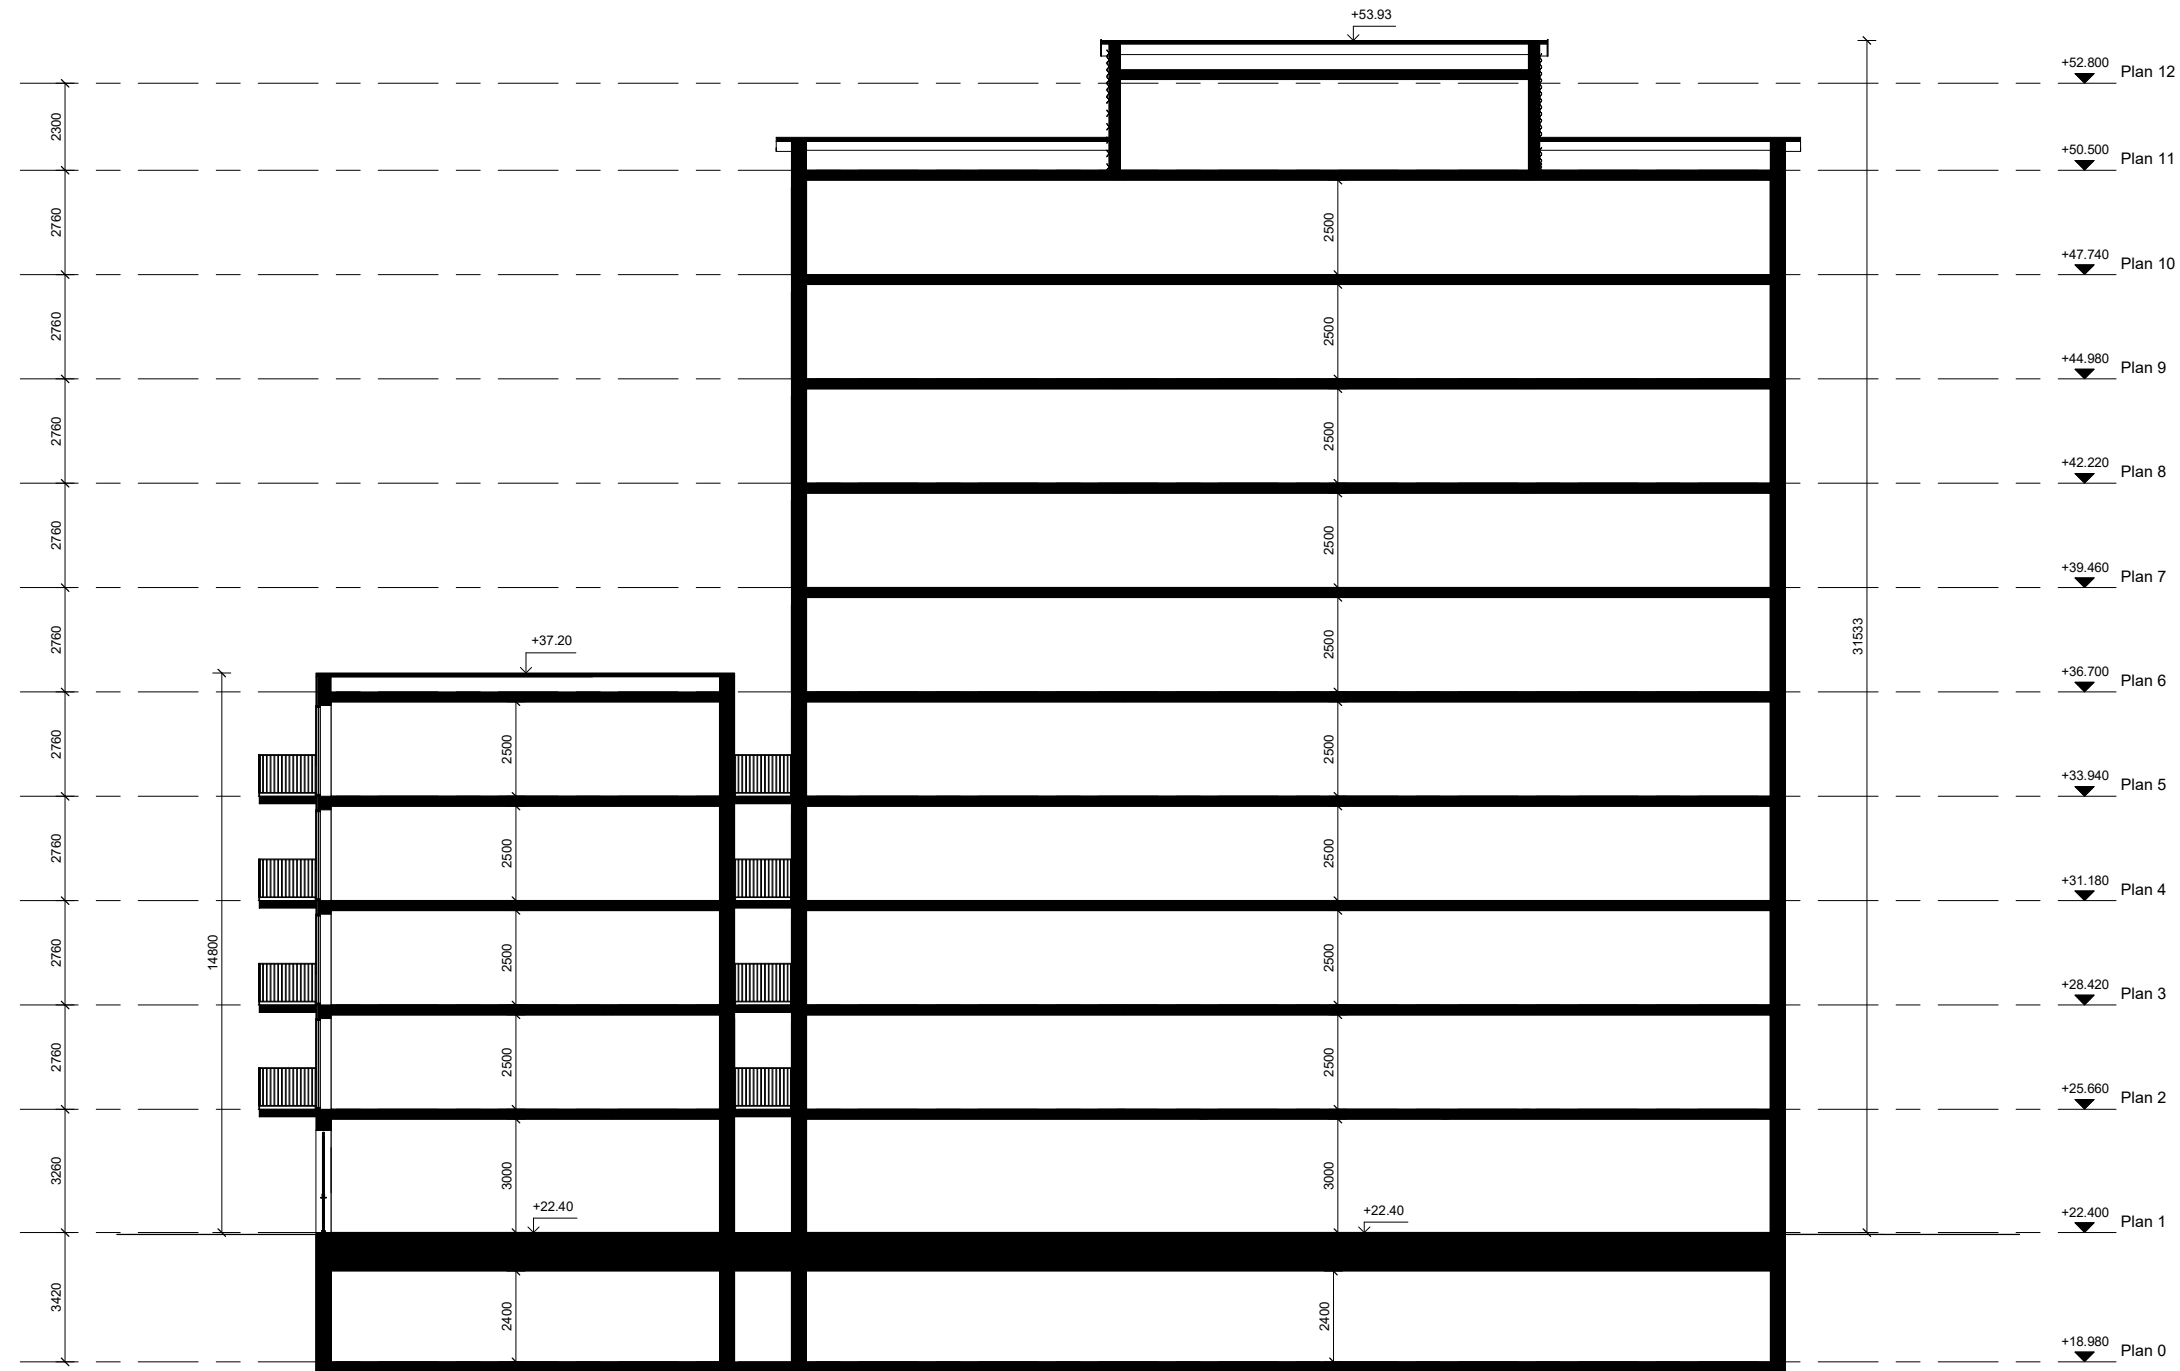


BET	ANDRINGEN AVSER	DATUM	SIGN
FÖRVALTAREN ESKILSTUNA FÖRVALTAREN 2			
<input checked="" type="checkbox"/> A	AQ3 Arkitektur AB		
UPPDRAGS NR	RITADKONSTR AV	UPPDRAGSLEDARE	
	H.B		
DATUM	ANSVARIG		
2023-11-06	A. FORSBERG		
PRINCIPSEKTION, A-A			
SKALA	NUMMER	BET	
A1 1:100 A3 1:200	A3		

SVAGT LUTANDE SADELTAK


RÖD STRECKAD LINJE
ILLUSTRERAR BYGGRÄTTENS
MAXIMALA NOCKHÖJD

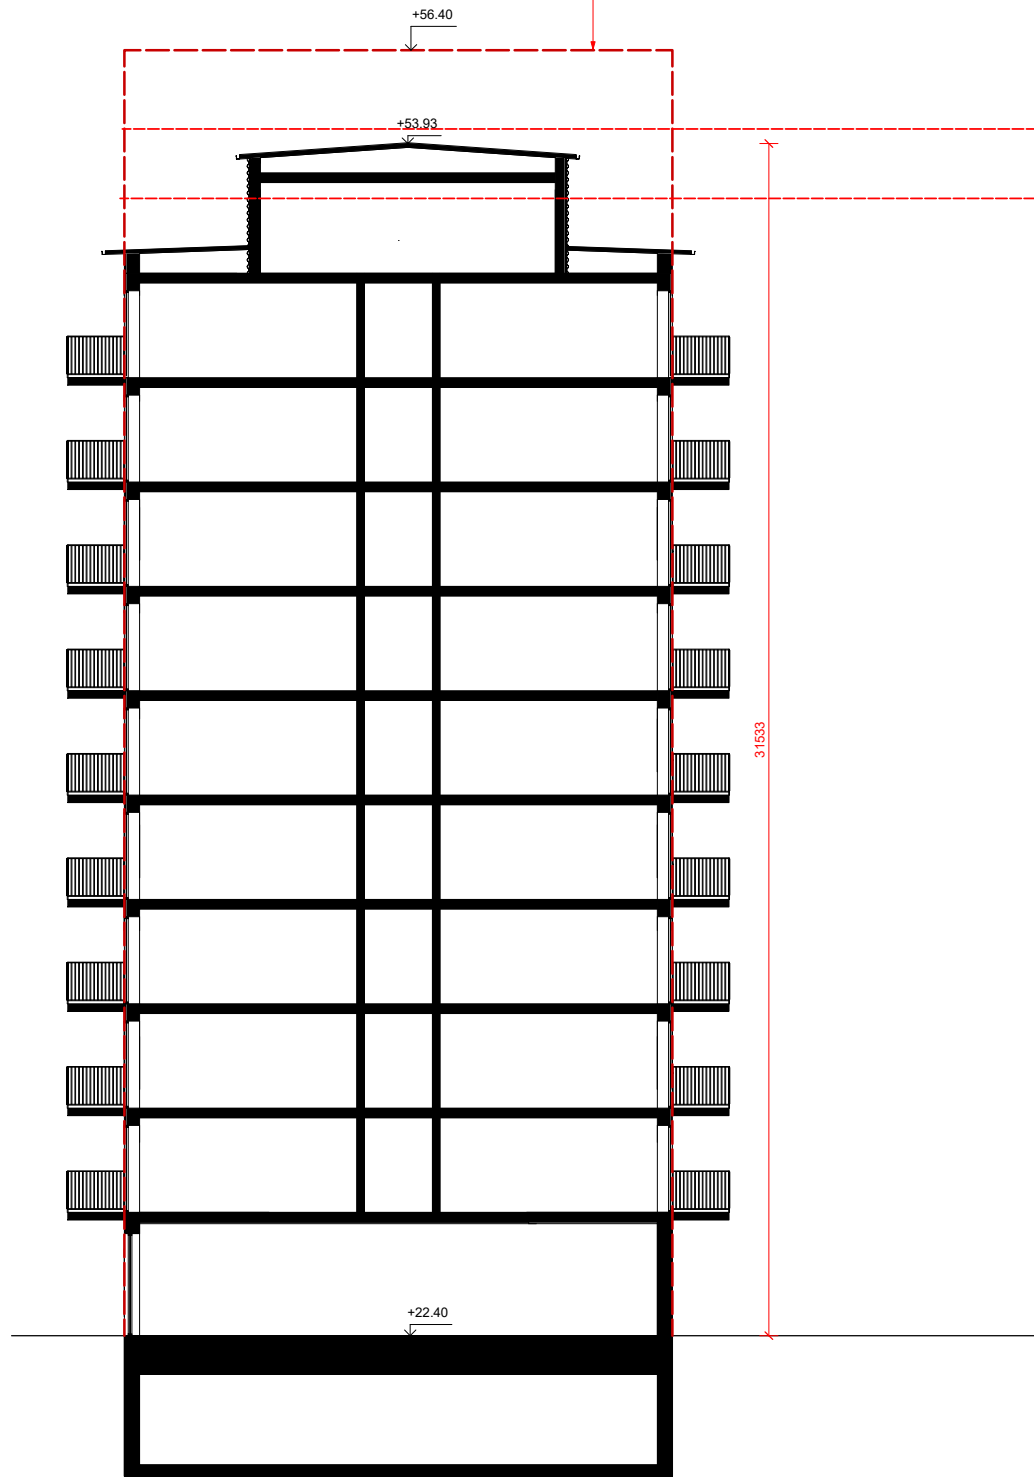

SEKTION, HUS B

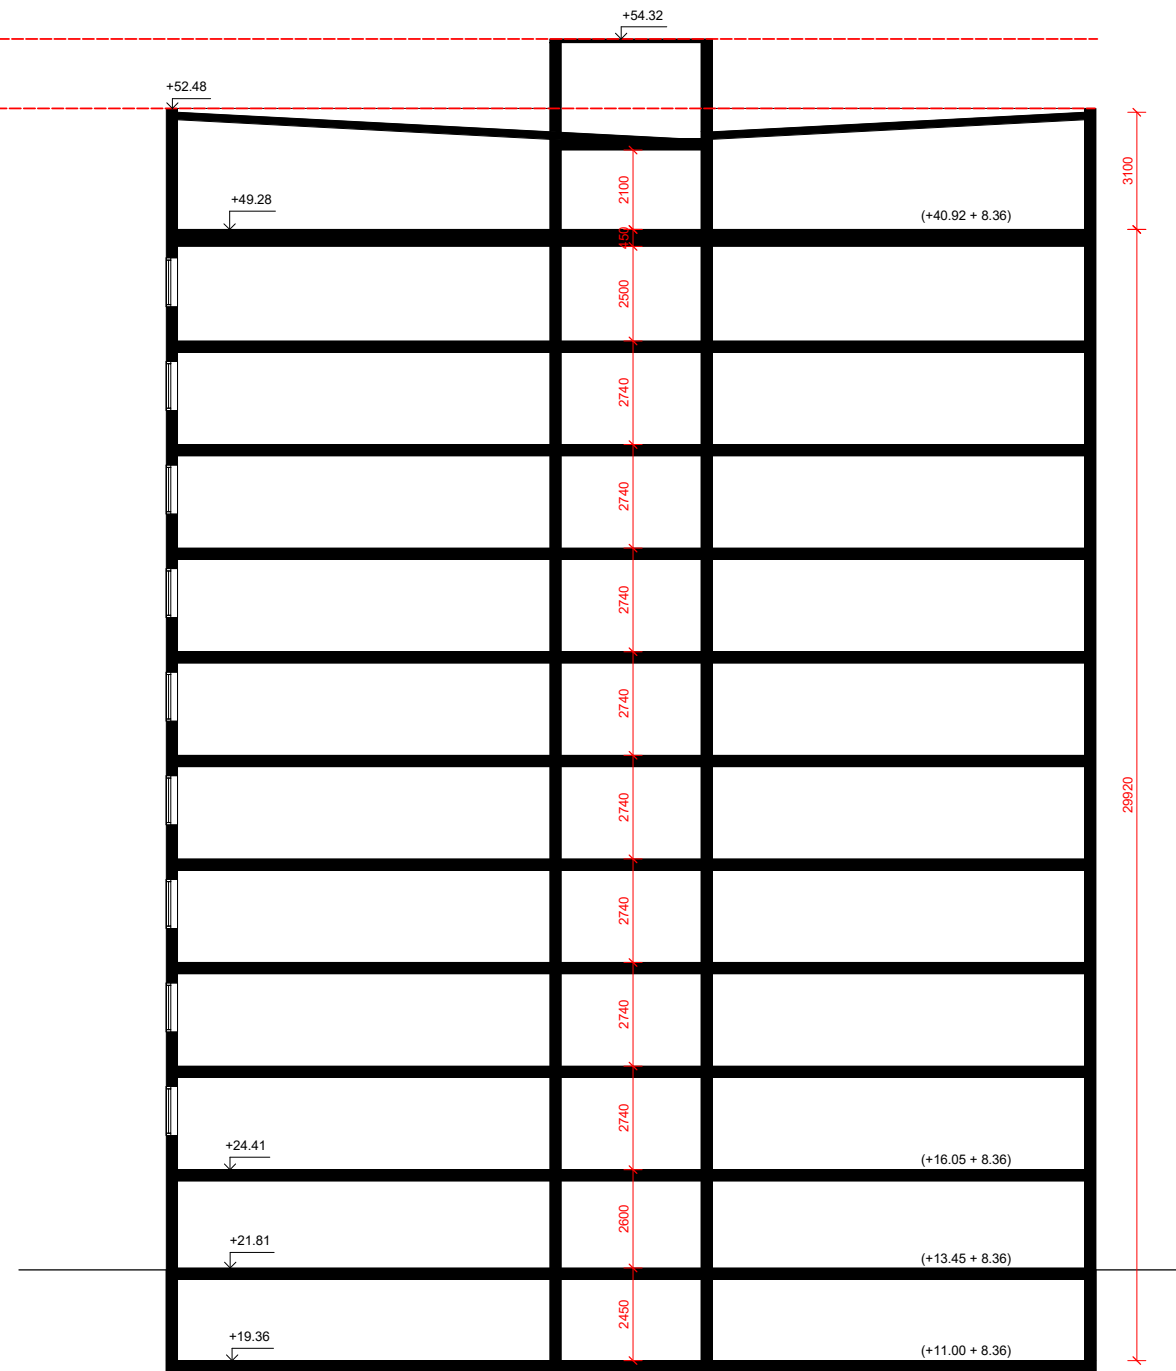

SEKTION, PUNKTHUS GRANNFASTIGHET (FÖRVALTAREN 1)

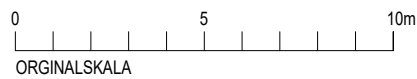

BET	ÄNDRINGEN AVSER	DATUM	SIGN
SKISSHANDLING			
FÖRVALTAREN ESKILSTUNA FÖRVALTAREN 2			
AQ³ ARKITEKTUR			
<input checked="" type="checkbox"/>	A	AQ3 Arkitektur AB	
UPPDRAGS NR			
RITADKONSTR AV		UPPDRAGSLEDARE	
ANSVARIG			
H.B			
DATUM			
2023-10-10		A. FORSBERG	
SEKTIONER - JÄMFÖRELSE			
SKALA	NUMMER	BET	
A1 1:100	A4		
A3 1:200			



BET	ÄNDRINGEN AVSER	DATUM	SIGN
SKISSHANDLING			
FÖRVALTAREN ESKILSTUNA FÖRVALTAREN 2			
AQ³ ARKITEKTUR			
<input checked="" type="checkbox"/>	A	AQ3 Arkitektur AB	
UPPDRAGS NR	RITADKONSTR AV	UPPDRAGSLEDARE	
DATUM	ANSVARIG		
2023-11-06	A. FORSBERG		
VY			
SKALA	NUMMER	BET	
A1 A3	A8		