


FÖRVALTAREN 2 | ESKILSTUNA

GESTALTNINGSPRINCIPER | 2023-11-06




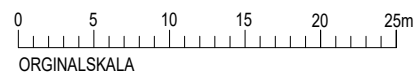

ILLUSTRERAD BEBYGGELSE
 HUS A, BTA: 2193 m² (2464 m² inkl entrébalkong)
 HUS B, BTA: 4305 m²


BET	ÄNDRINGEN AVSER	DATUM	SIGN
SKISSHANDLING			
FÖRVALTAREN ESKILSTUNA FÖRVALTAREN 2			
AQ³ ARKITEKTUR			
<input checked="" type="checkbox"/> A	AQ3 Arkitektur AB		
UPPDRAGS NR	RITADKONSTR AV	UPPDRAGSLEDARE	
DATUM	ANSVARIG		
2023-11-06	A. FORSBERG		
ILLUSTRATIONSPLAN			
SKALA	NUMMER	BET	
A1 1:250	A0		
A3 1:500			

HUS A

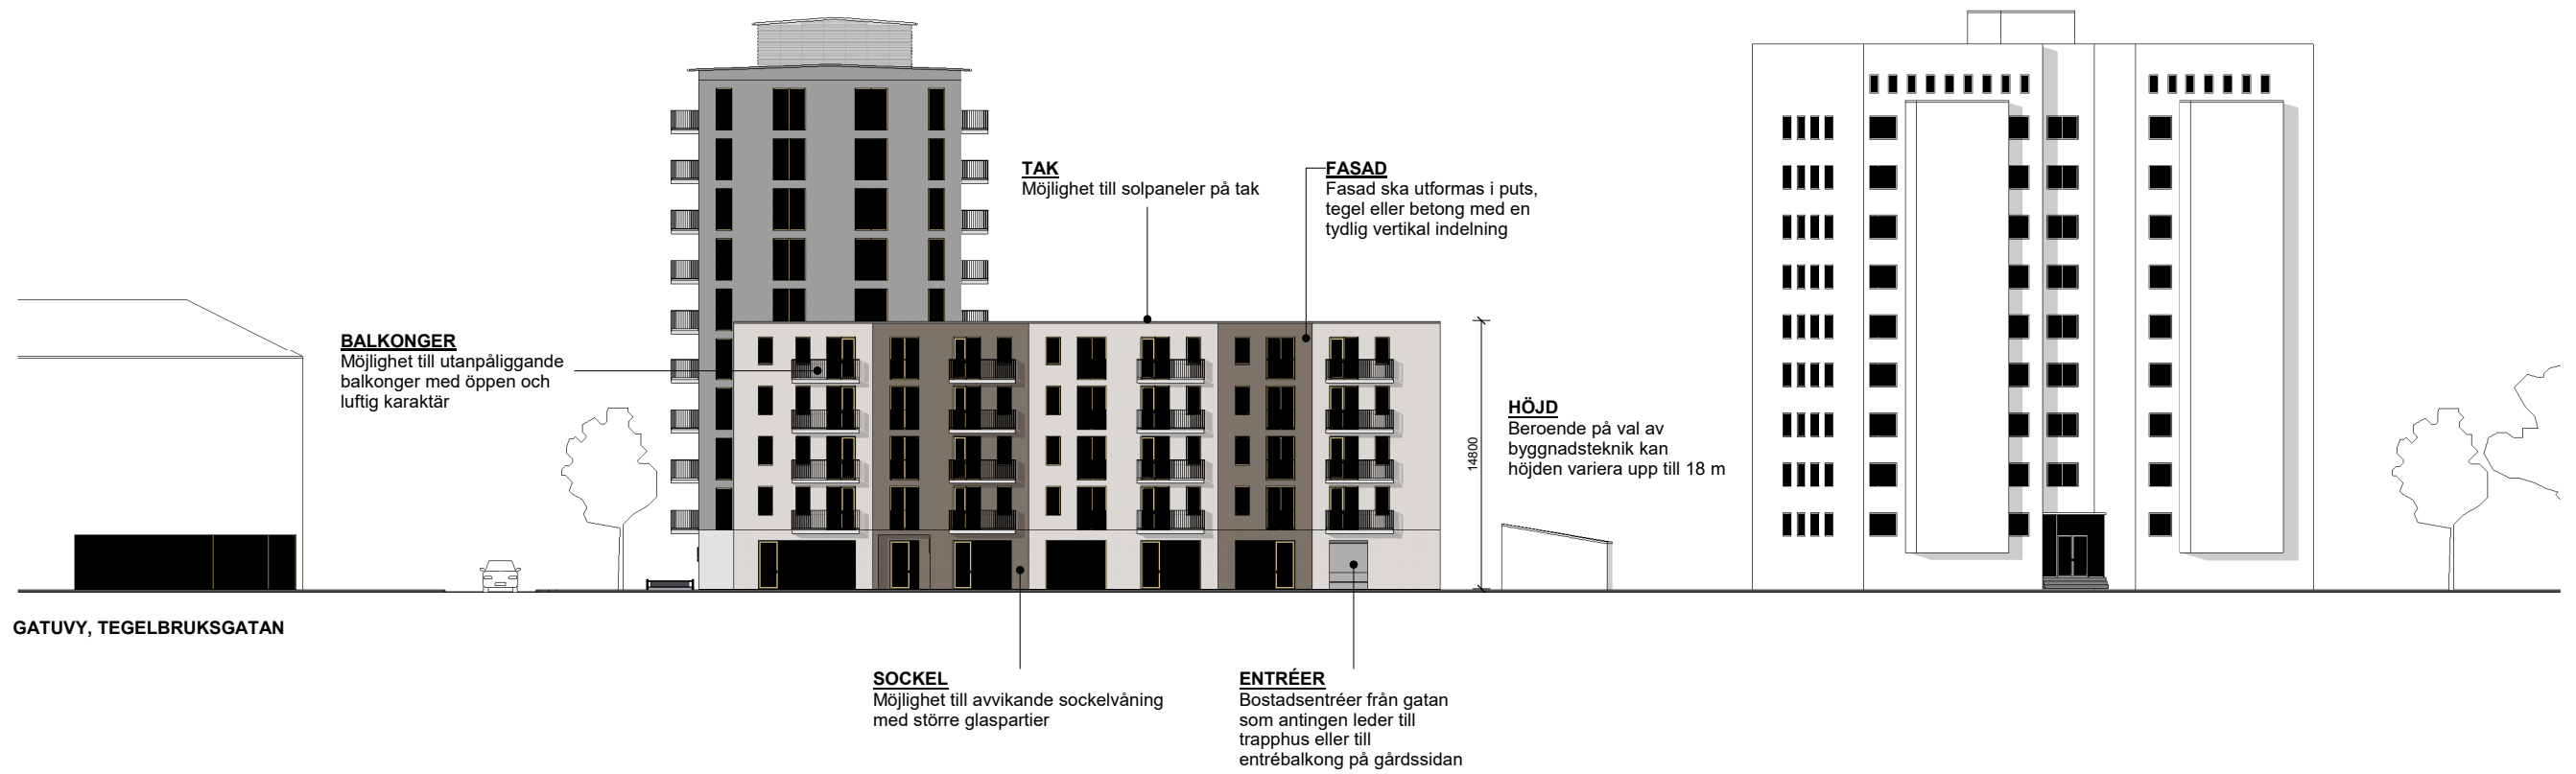

BET	ANDRINGEN AVSER	DATUM	SIGN
SKISSHANDLING			
FÖRVALTAREN ESKILSTUNA FÖRVALTAREN 2			
AQ³ ARKITEKTUR			
<input checked="" type="checkbox"/>	A	AQ3 Arkitektur AB	
UPPDRAGS NR			
RITADKONSTR AV		UPPDRAGSLEDARE	
ANSVARIG			
H.B			
DATUM			
2023-11-06		A. FORSBERG	
HUS A - GESTALTNINGSPRINCIPER			
SKALA	NUMMER	BET	
A1 1:200	A1		
A3 1:400			

HUS B

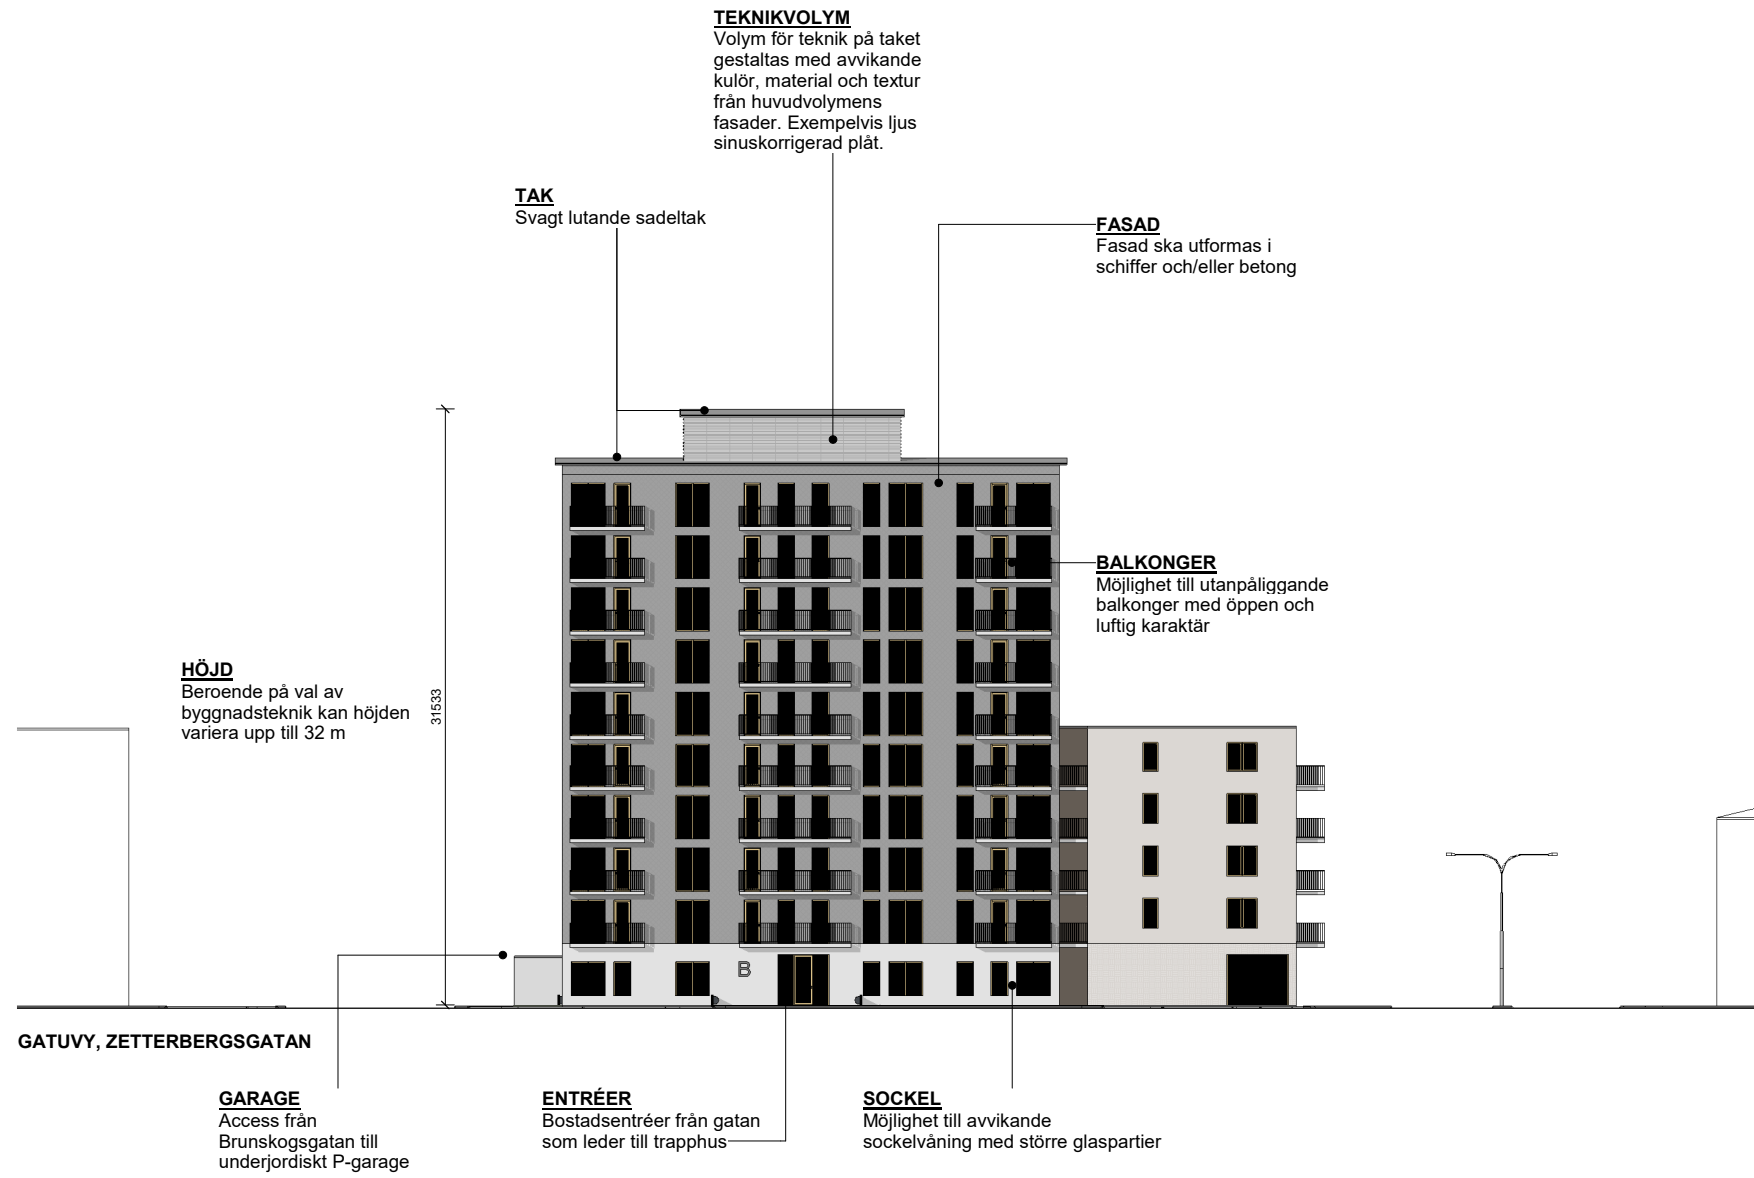

TEKNIKVOLYM
Volym för teknik på taket gestaltas med avvikande kulör, material och textur från huvudvolymens fasader. Exempelvis ljus sinuskorrigerad plåt.

TAK
Svagt lutande sadeltak

FASAD
Fasad ska utformas i schiffer och/eller betong

BALKONGER
Möjlighet till utanpåliggande balkonger med öppen och luftig karaktär

HÖJD
Beroende på val av byggnadsteknik kan höjden variera upp till 32 m

GATUVY, ZETTERBERGSGATAN



GARAGE
Access från Brunskogsgatan till underjordiskt P-garage

ENTRÉER
Bostadsentréer från gatan som leder till trapphus

SOCKEL
Möjlighet till avvikande sockelväning med större glaspartier




BET	ÄNDRINGEN AVSER	DATUM	SIGN
SKISSHANDLING			
FÖRVALTAREN ESKILSTUNA FÖRVALTAREN 2			
AQ³ ARKITEKTUR			
<input checked="" type="checkbox"/>	A	AQ3 Arkitektur AB	
UPPDRAGS NR	RITADKONSTR AV	UPPDRAGSLEDARE	
	H.B		
DATUM	ANSVARIG		
2023-11-06	A. FORSBERG		
HUS B - GESTALTNINGSPRINCIPER			
SKALA	NUMMER	BET	
A1 1:200 A3 1:400	A2		

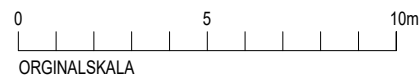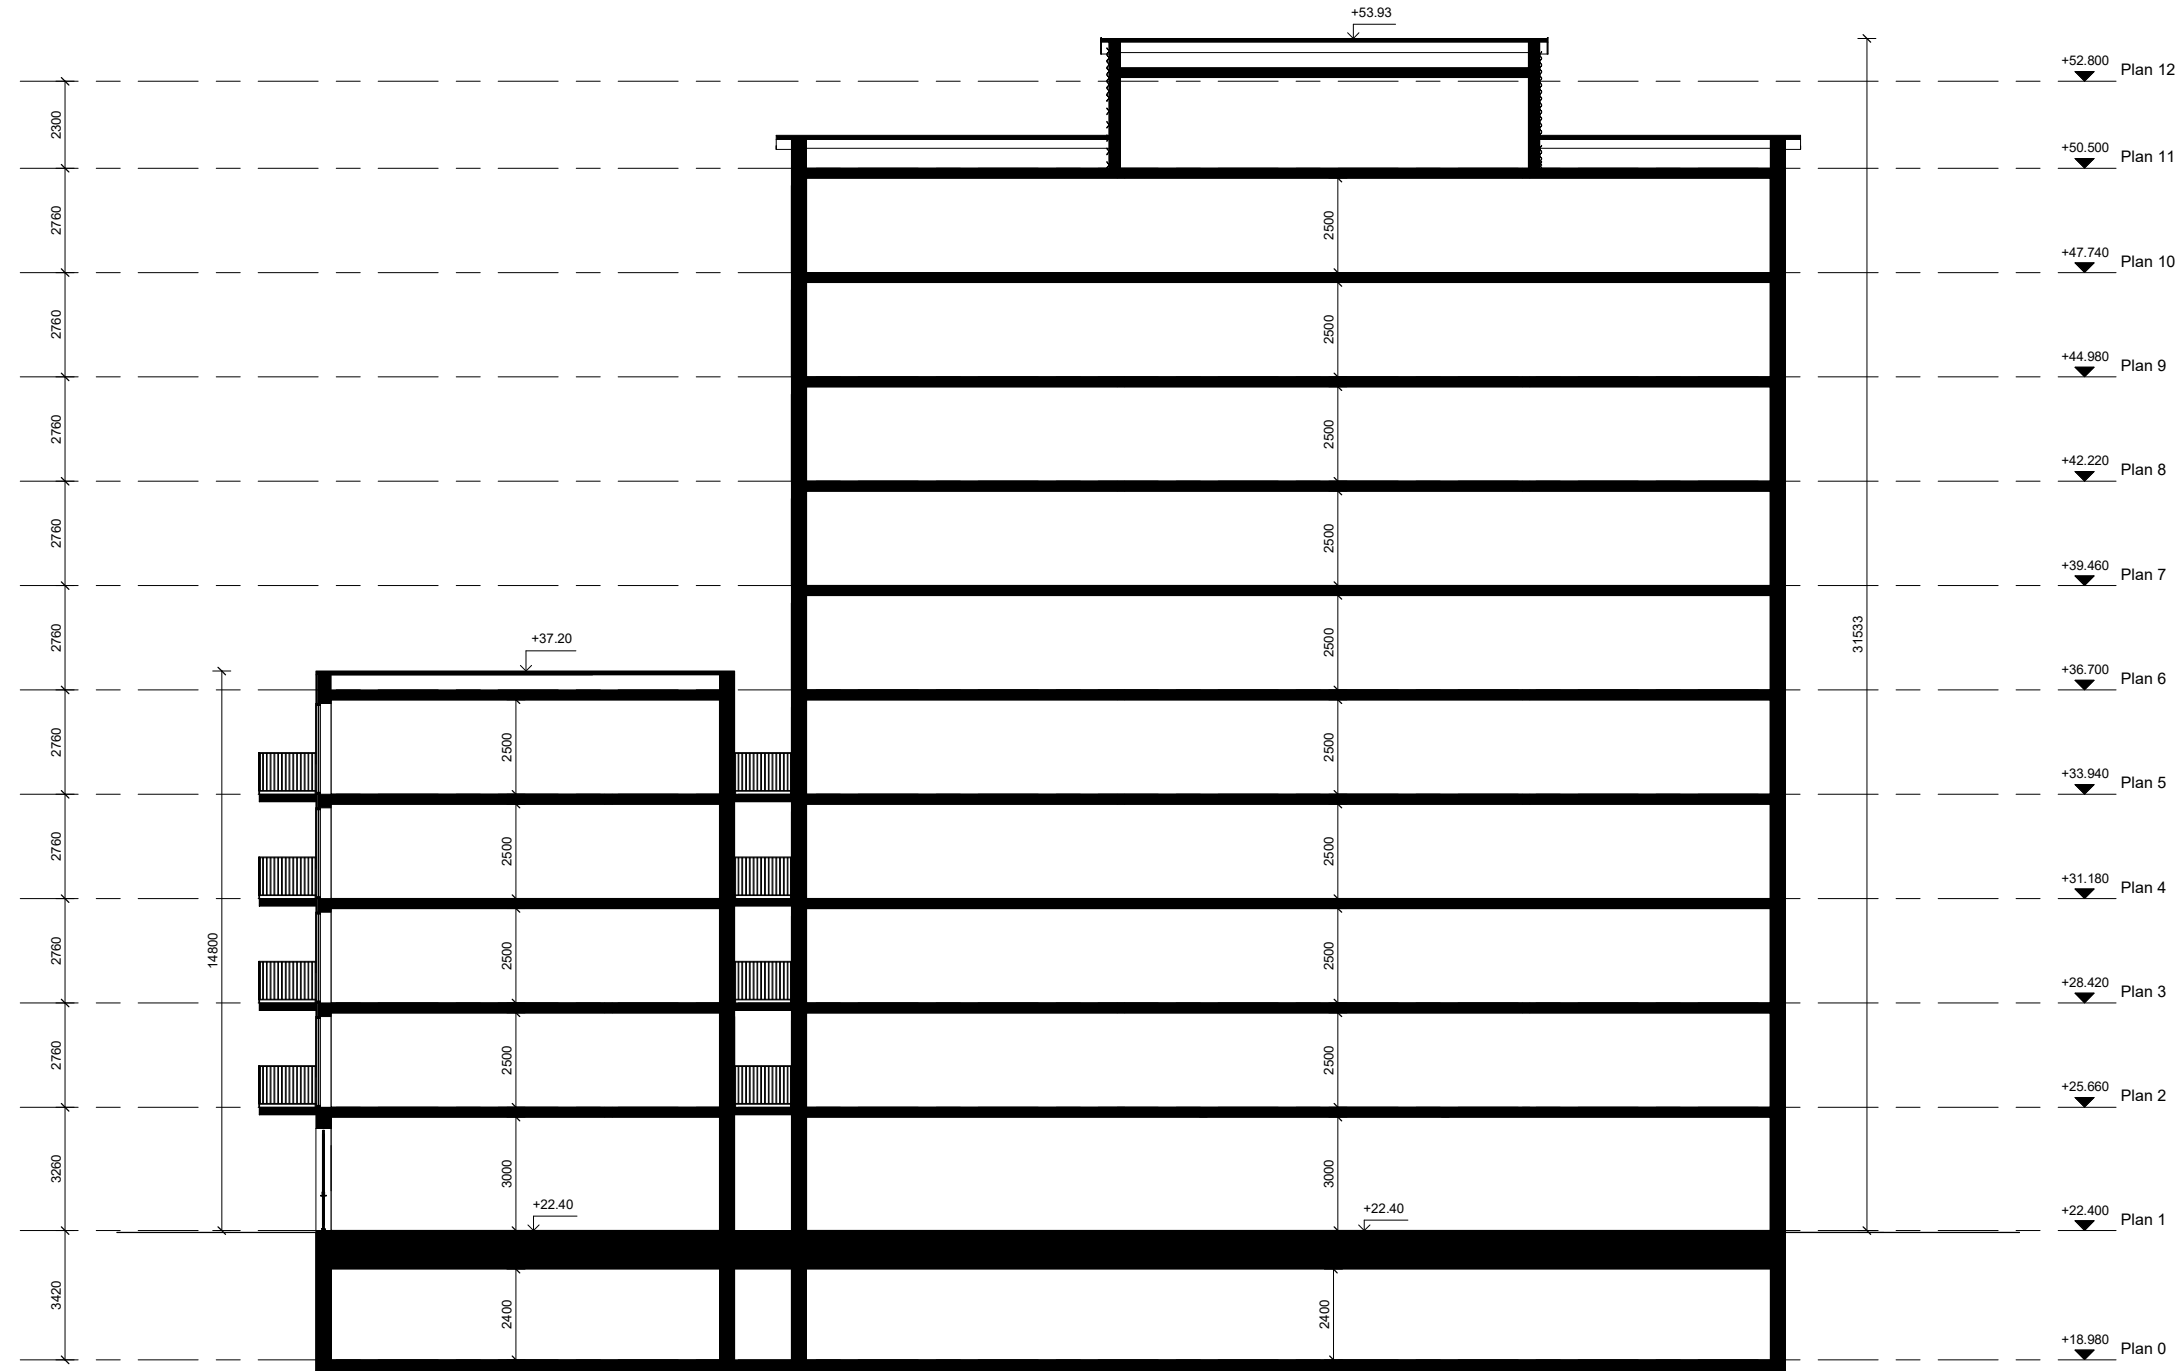


BET	ANDRINGEN AVSER	DATUM	SIGN
FÖRVALTAREN ESKILSTUNA FÖRVALTAREN 2			
<input checked="" type="checkbox"/> A	AQ3 Arkitektur AB		
UPPDRAGS NR	RITADKONSTR AV	UPPDRAGSLEDARE	
DATUM	ANSVARIG		
2023-11-06	A. FORSBERG		
PRINCIPSEKTION, A-A			
SKALA	NUMMER	BET	
A1 1:100 A3 1:200	A3		

SVAGT LUTANDE SADELTAK

RÖD STRECKAD LINJE ILLUSTRERAR
BYGGRÄTTENS MAXIMALA
NOCKHÖJD

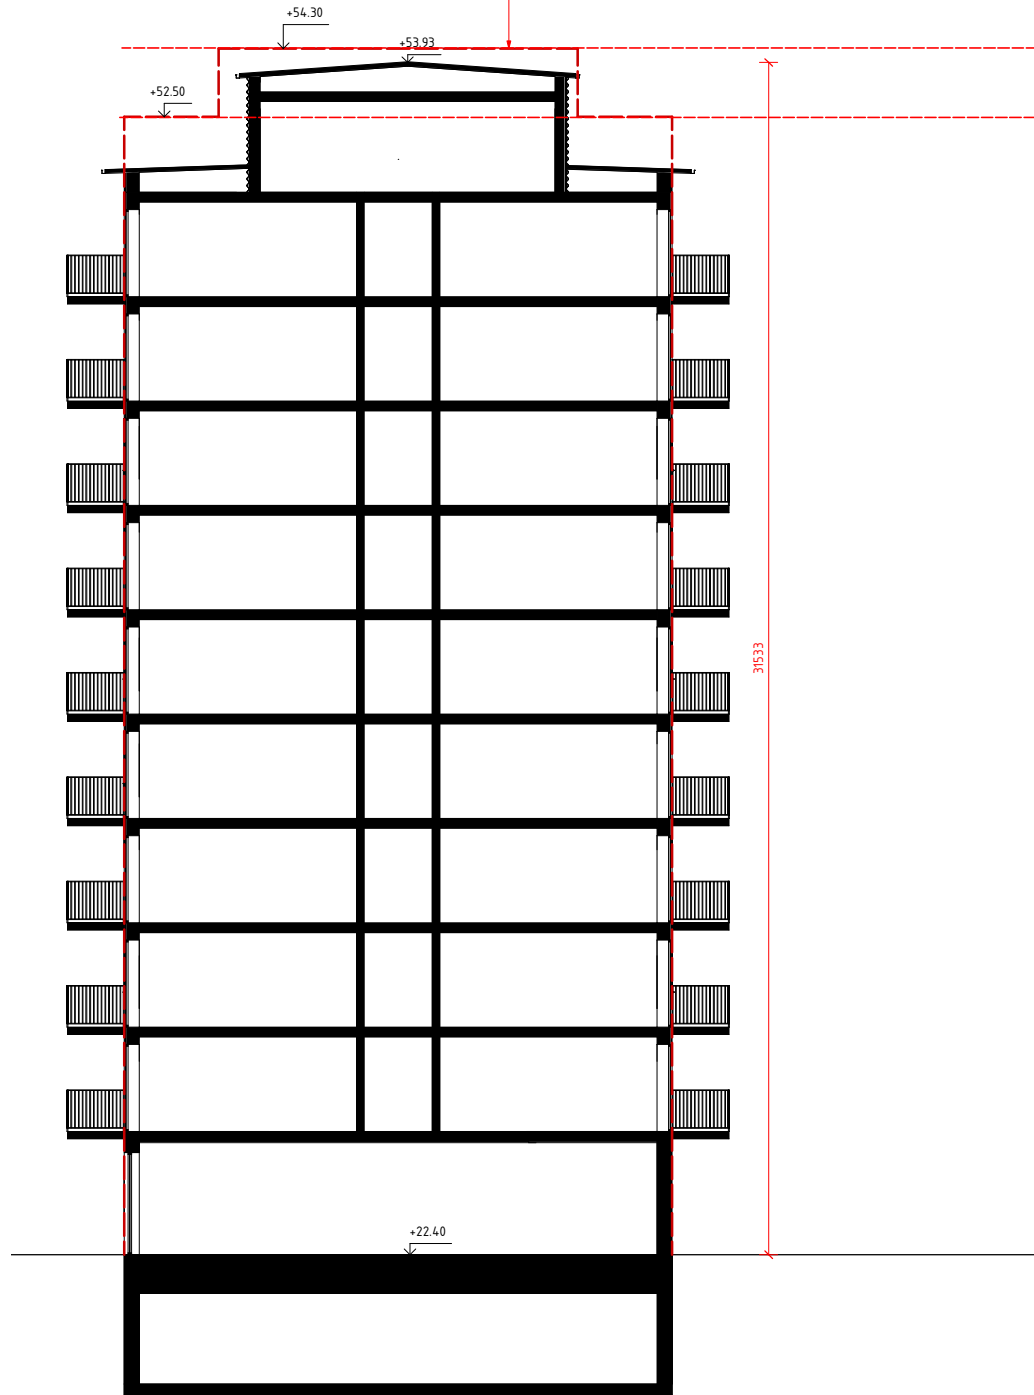

SEKTION, HUS B

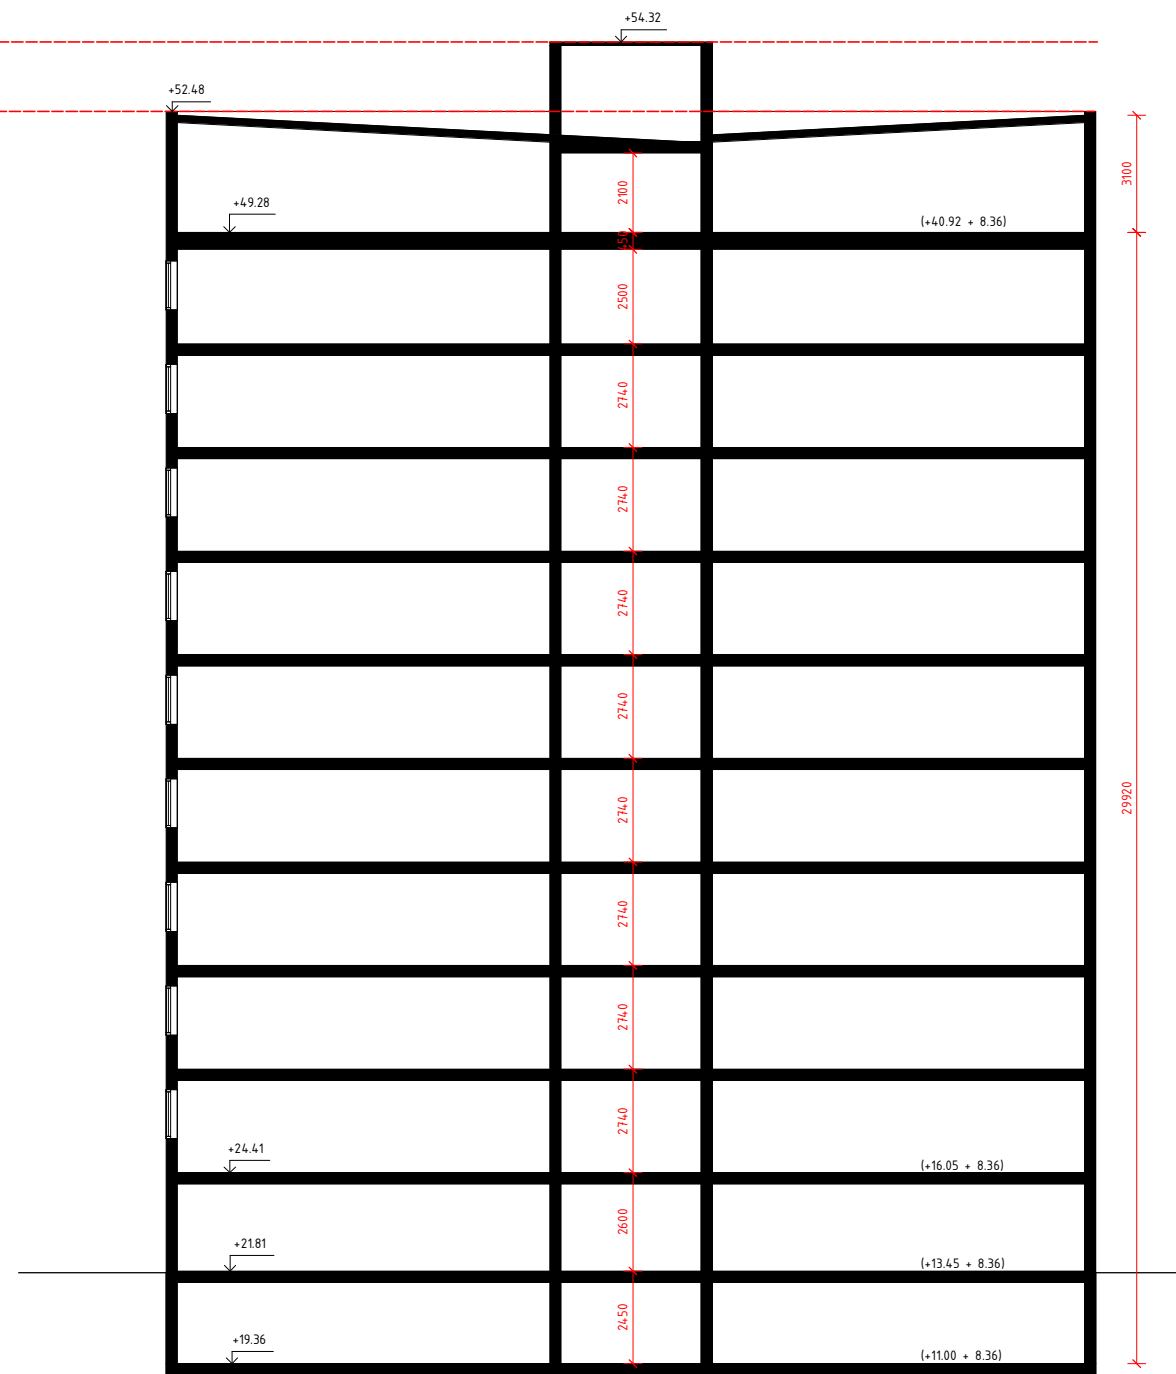

SEKTION, PUNKTHUS GRANNFASTIGHET (FÖRVALTAREN 1)



REV A, 2024-04-30

BET	ÄNDRINGEN AVSER	DATUM	SIGN
SKISSHANDLING			
FÖRVALTAREN ESKILSTUNA FÖRVALTAREN 2			
AQ³ ARKITEKTUR			
<input checked="" type="checkbox"/> A	AQ3 Arkitektur AB		
LIPPDRAG NR			
RITADKONSTR AV H.B		LIPPDRAGSLEDARE	
DATUM 2023-10-10		ANSVÄRIG A. FORSBERG	
SEKTIONER - JÄMFÖRELSE			
SKALA A1 1:100 A3 1:200	NUMMER A4	BET	



BET	ÄNDRINGEN AVSER	DATUM	SIGN
SKISSHANDLING			
FÖRVALTAREN ESKILSTUNA FÖRVALTAREN 2			
			
<input checked="" type="checkbox"/> A AQ3 Arkitektur AB			
UPPDRAGS NR		RYTADKONSTR AV	UPPDRAGSLEDARE
DATUM		ANSVARIG	
2023-11-06		H.B A. FORSBERG	
VY			
SKALA	NUMMER	BET	
A1 A3	A8		