

Områden som behöver förstärkas
avseende på sättningar.

(KC-pelare)
Tidig utläggning/överlast
Lättyllning

Djupare
schakt för VA,
ner mot 3m.
Spont eller
annan
stödkonstruktio
on.

TECKENFÖRKLARING PLAN

24SXX ID-NR FÖR BORRHÅL
-96.0 MARKHÖJD VID BORRHÅL

SONDERING OCH PROVTAGNING

- DYNAMISK SONDERING, TEX SLAGSONDERING
- STATISK SONDERING, TEX TRYCKSONDERING
- CPT-SONDERING
- STÖRD PROVTAGNING AV JORD
- ÖSTÖRD PROVTAGNING AV JORD
- SONDERING TILL FÖRMÖDAD FAST BOTTEN
- GRUNDVATTENRÖR

RDINATSSYSTEM
EF99 16 30
RH2000

HÄNVISNINGAR FÖR BETECKNINGAR
FÖR MER DETALJERAD FÖRKLARING HÄNVISAS TILL
SGF/BGS BETECKNINGSSYSTEM PÅ www.sgf.net
(Publikationer – SGF/BGS BETECKNINGSSYSTEM)

BET	ANT	ÄNDRINGEN AVSER	SEN	DATUM

SITOWISE SVERIGE AB



Sweco Sverige AB
Stora Märtegatan 18E
FALLUN
Org.nr: 5566767-9849
www.sweco.se




UPPGIFTSNR	RTAD / KONSTRUERAD AV	HANDLÄGGARE
30074342	J. DANIELSEN	J. DANIELSEN
DATUM	ANSVARIG	
2024-06-28	J. DANIELSEN	

DP HÅLLBYBRUNN GEOTEKNIK
GEOTEKNISK UNDERSÖKNING
PLANRITNING


SKALA (A1)	NUMMER	BET
1:1000	G-10.1-01	

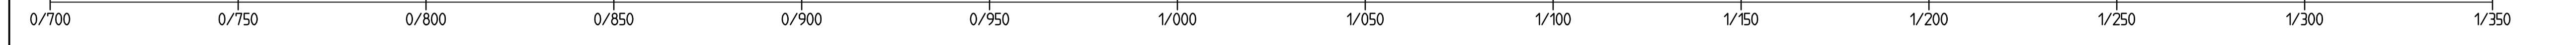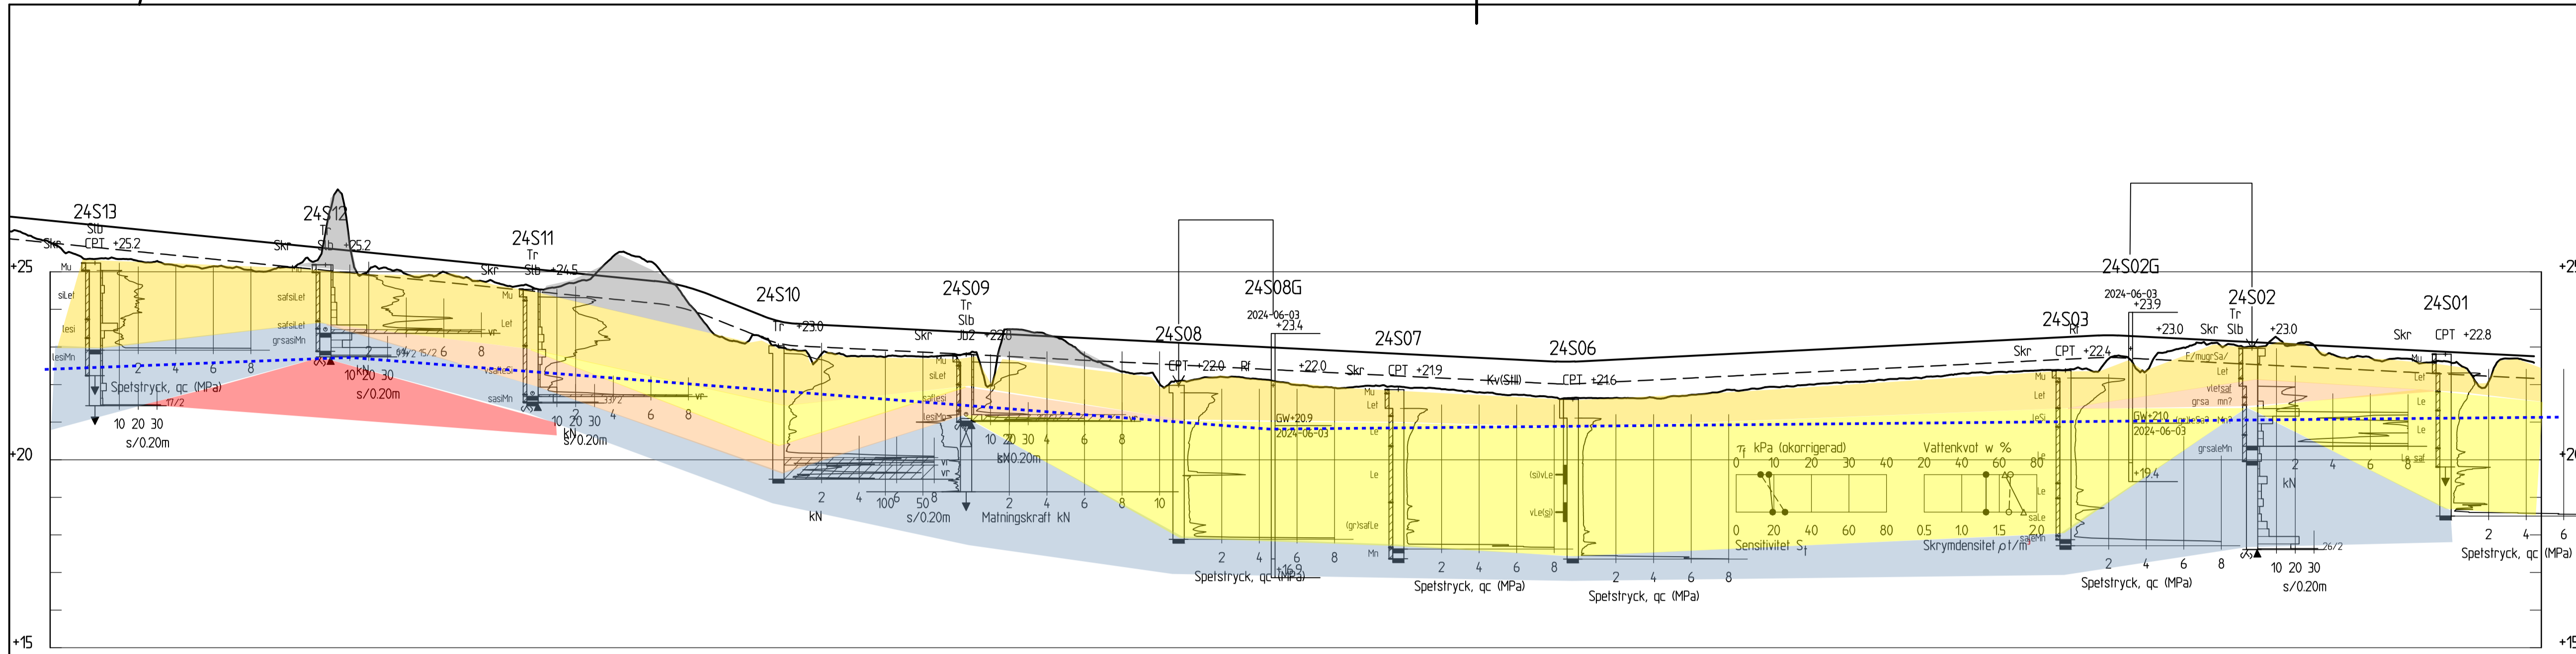

PROFIL
H 1: 100 L 1:1000

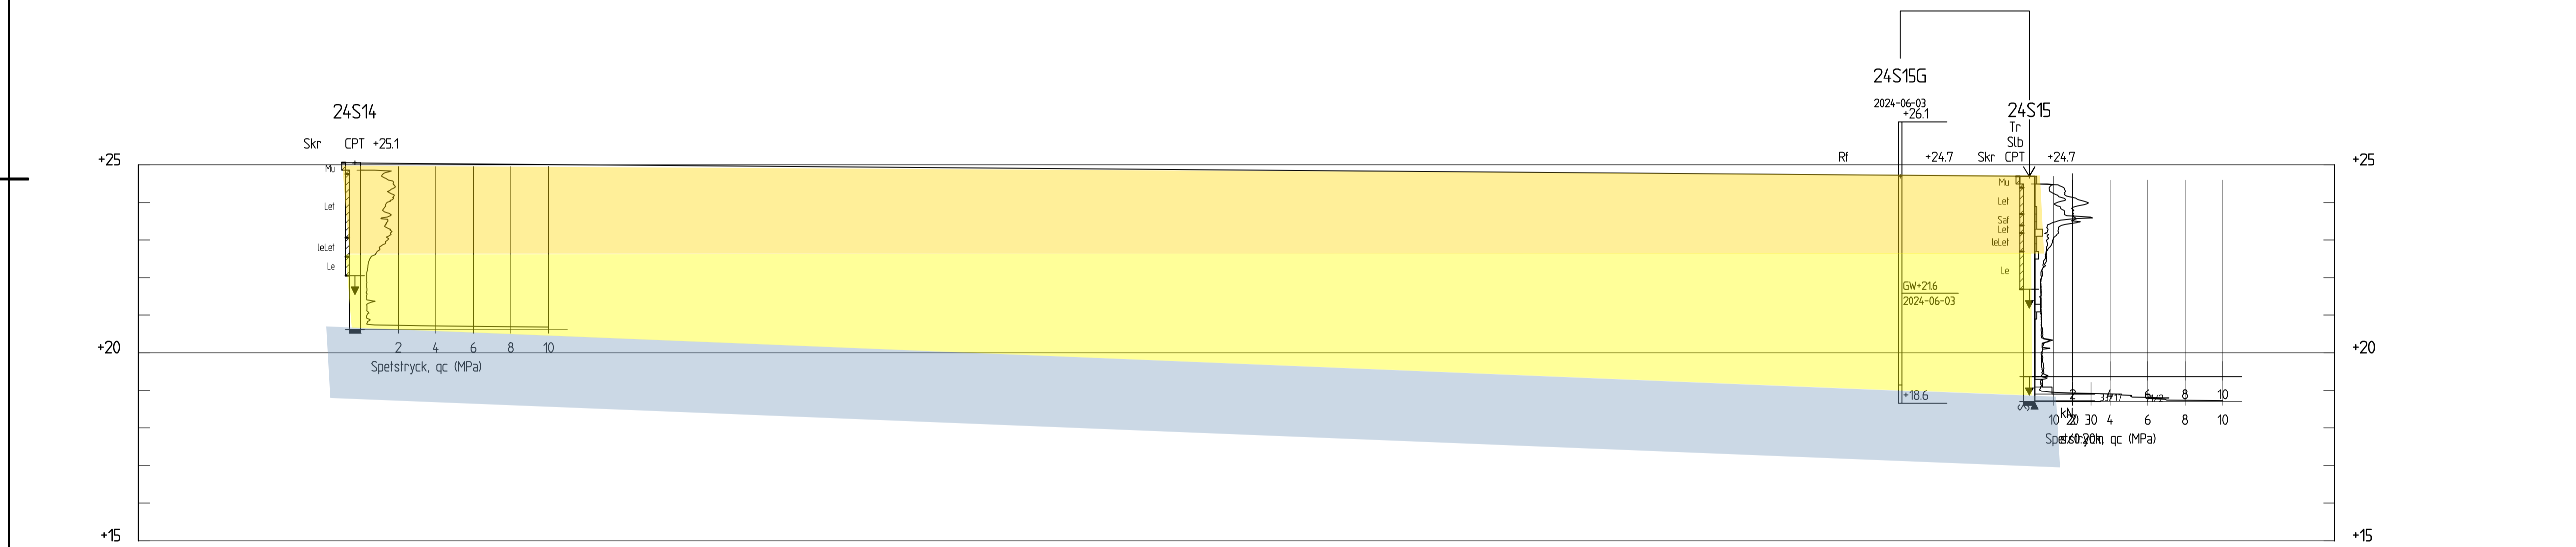

SEKTION A-A
1: 100

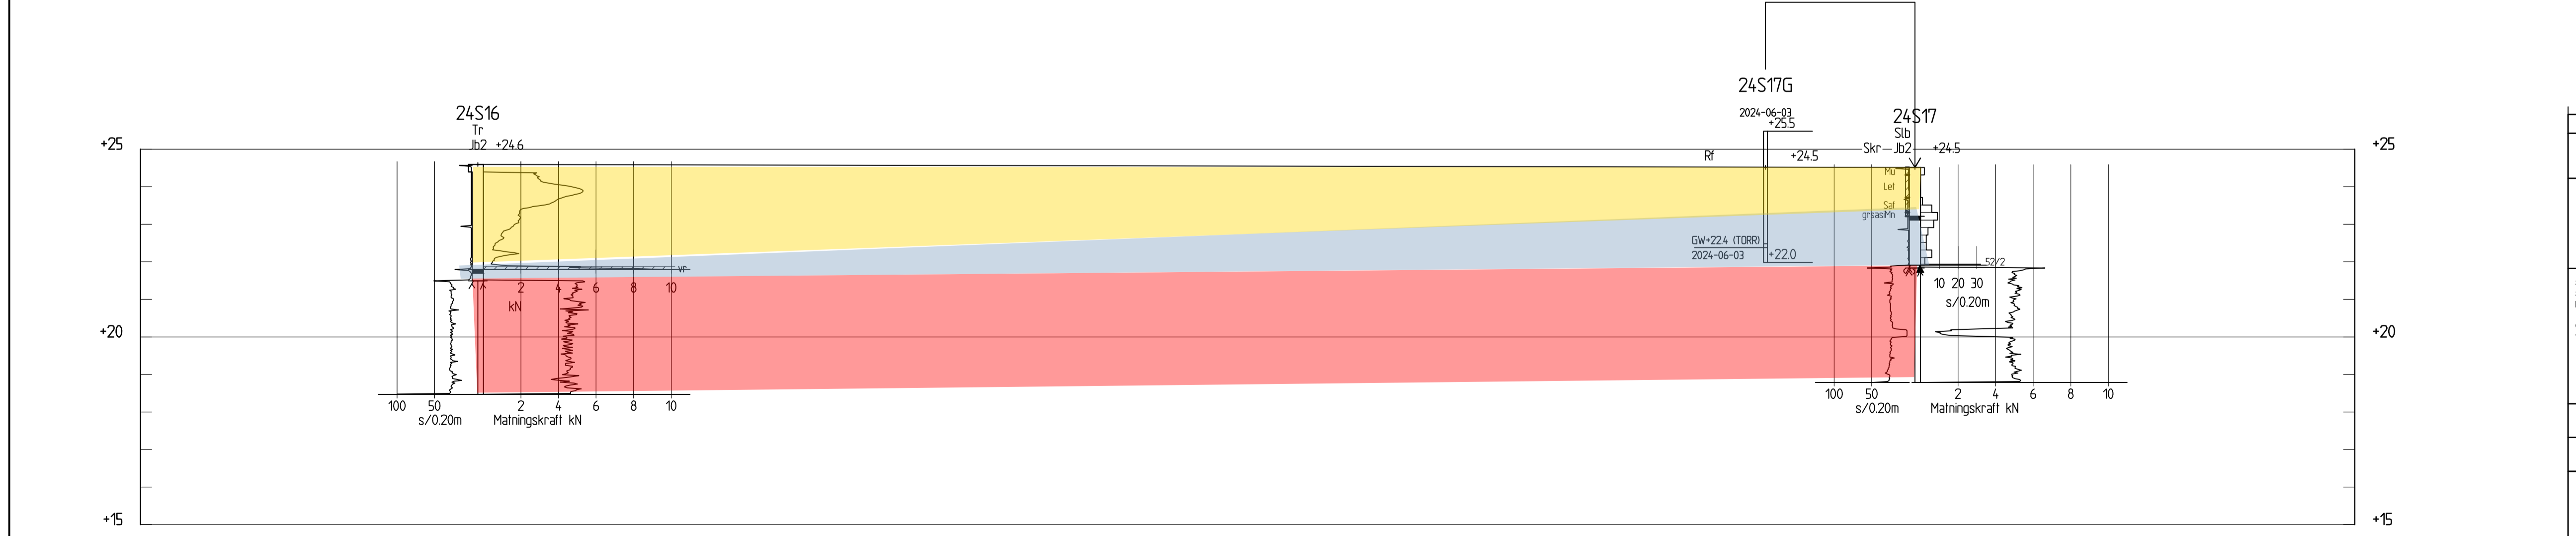

SEKTION B-B
1: 100

TECKENFÖRKLARING SEKTION

24SXX ID-NR FÖR BORRHÅL
BEFINTLIG MARKYTA

STOPPKODER

- ▲ BLOCK ELLER BERG
- ▲ STEN ELLER BLOCK
- ▼ SONDERING AVSLUTAD UTAN ATT STOPP ERHÅLLITS
- ▼ SONDEN KAN EJ DRIVAS YTTRELLIGARE ENLIGT NORMAL FÖRFARANDE

FÖRKORTNINGAR AV JORDARTER

- Le LERA Mn MORÄN
- Si SILT B BERG
- Sa SAND T TORV
- Gr GRUS Mu MULLJORD

FÖRKORTNINGAR AV UNDERSÖKNINGSMETOD

- CPT CONE PENETRATION TEST
- Sib MOTORLAGSONDERING
- Tr TRYCKSONDERING
- Skr SKRUVPROVTAGNING
- Kv KOLVPROVTAGNING
- JB2 JORD-BERGSONDERING

HÄNVISNINGAR FÖR BETECKNINGAR

FÖR MER DETALJERAD FÖRKLARING HÄNVISAS TILL
SGF/BGS BETECKNINGSSYSTEM PÅ www.sgf.net
(Publikationer → SGF/BGS BETECKNINGSSYSTEM)

- FYLNING
- TORRSKORPELERA
- LERA
- SAND/SILTIG FINSAND
- MORÄN
- BERG

BET	ANT	ÄNDRINGEN AVSER	SGF	DATUM

SITOWISE SVERIGE AB

Sweco Sverige AB
Stora Märtegatan 18E
FALLUN
Org.nr: 5566767-9849
www.sweco.se



UPPDRAG NR	BYGG / KONSTRUERAD AV	HANDLÄGGARE
30074342	J. DANIELSEN	J. DANIELSEN

DATUM	ANSVARIG
2024-06-28	J. DANIELSEN

DP HÄLLBYBRUNN GEOTEKNIK	
GEOTEKNISK UNDERSÖKNING	
PROFIL & SEKTION	
SKALA (A1) 1:1000/1:100	NUMMER G-10.2-01

P:\22414\30074342_DP_Hällbybrunn_Geoteknik\000115_Arbeitsmaterial\CAD\plot\G-10-1-01.dwg Jun 11, 2024 - 2:57pm