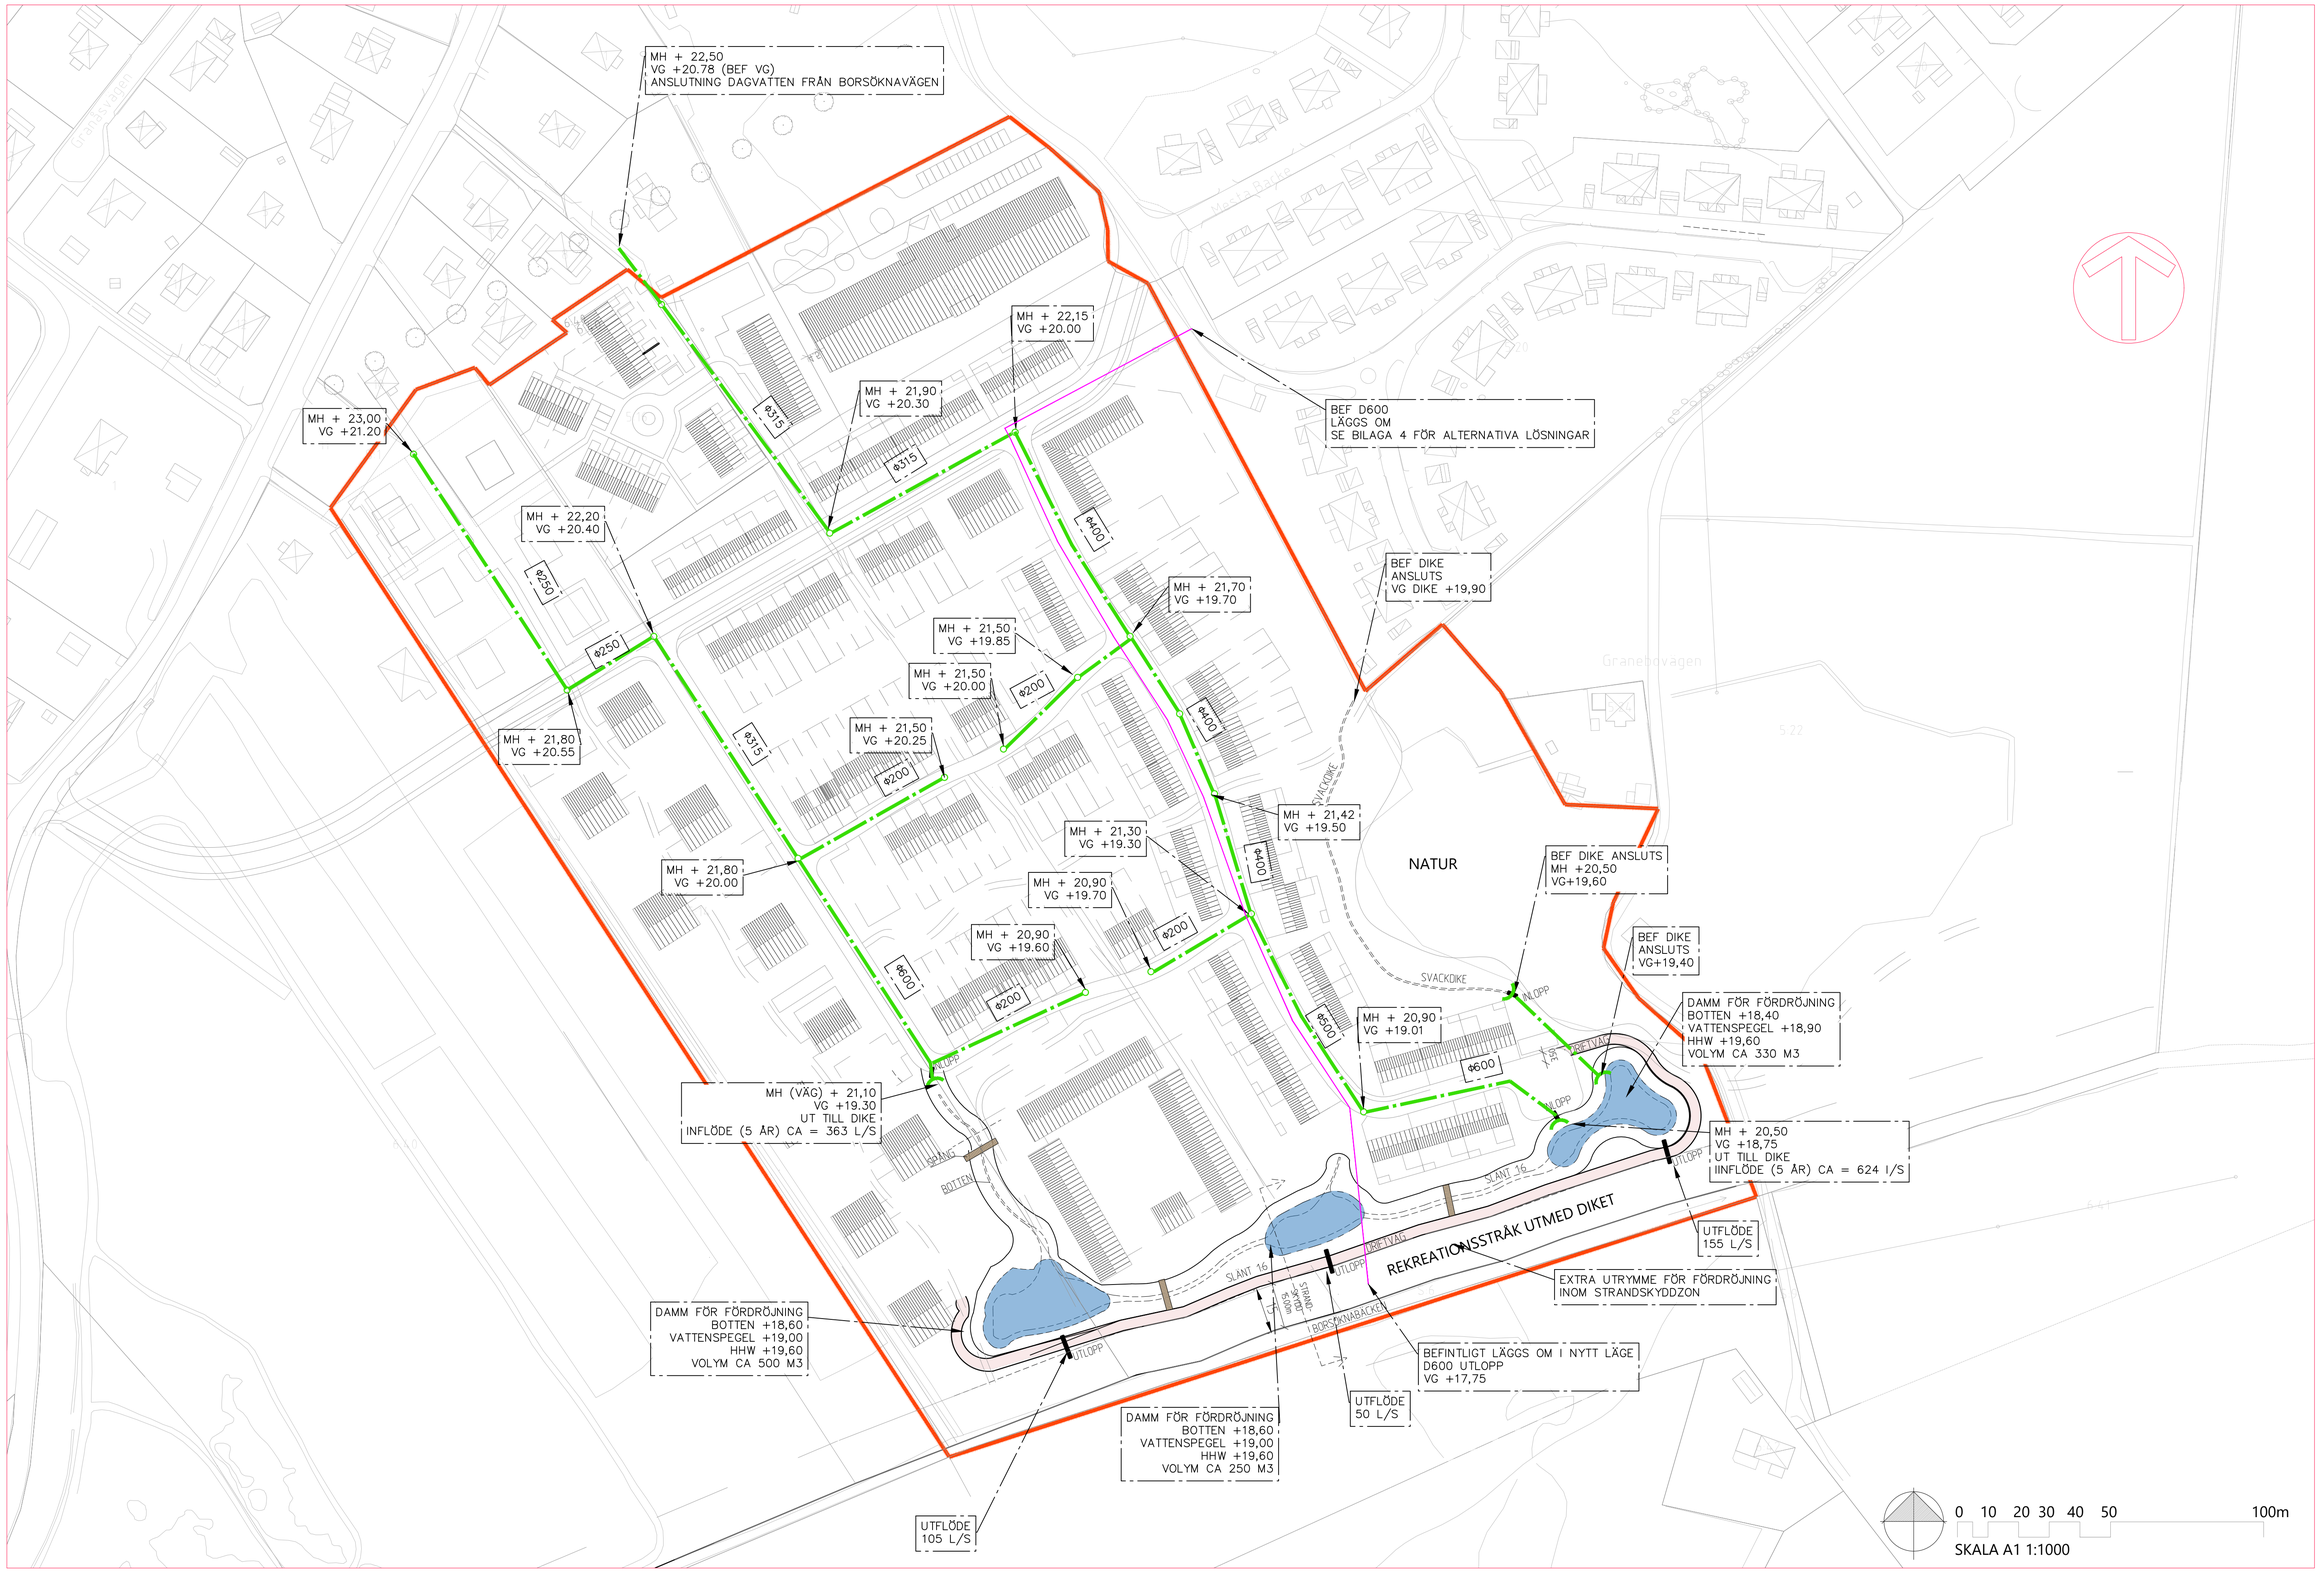
MH + 22,50
VG +20.78 (BEF VG)
ANSLUTNING DAGVATTEN FRÅN BORSÖKNAVÄGEN
MH + 22,15
VG +20.00
MH + 21,90
VG +20.30
MH + 23,00
VG +21.20
BEF D600
LÄGGS OM
SE BILAGA 4 FÖR ALTERNATIVA LÖSNINGAR
MH + 22,20
VG +20.40
BEF DIKE
ANSLUTS
VG DIKE +19,90
MH + 21,70
VG +19.70
MH + 21,50
VG +19.85
MH + 21,50
VG +20.00
MH + 21,80
VG +20.55
MH + 21,50
VG +20.25
MH + 21,42
VG +19.50
MH + 21,30
VG +19.30
NATUR
MH + 21,80
VG +20.00
MH + 20,90
VG +19.70
BEF DIKE ANSLUTS
MH +20,50
VG+19,60
MH + 20,90
VG +19.60
BEF DIKE
ANSLUTS
VG+19,40
SVACKDIKE
MH + 20,90
VG +19.01
DAMM FÖR FÖRDRÖJNING
BOTTEN +18,40
VATTENSPEGEL +18,90
HHW +19,60
VOLYM CA 330 M3
INLOPP
MH (VÄG) + 21,10
VG +19.30
UT TILL DIKE
INFLÖDE (5 ÅR) CA = 363 L/S
MH + 20,50
VG +18,75
UT TILL DIKE
IINFLÖDE (5 ÅR) CA = 624 I/S
BOTTEN
SLANT 16
UTLOPP
REKREATIONSSTRÅK UTMED DIKET
UTFLÖDE
155 L/S
EXTRA UTRYMME FÖR FÖRDRÖJNING
INOM STRANDSKYDDZON
DAMM FÖR FÖRDRÖJNING
BOTTEN +18,60
VATTENSPEGEL +19,00
HHW +19,60
VOLYM CA 500 M3
BEFINTLIGT LÄGGS OM I NYTT LÄGE
D600 UTLOPP
VG +17,75
UTFLÖDE
50 L/S
DAMM FÖR FÖRDRÖJNING
BOTTEN +18,60
VATTENSPEGEL +19,00
HHW +19,60
VOLYM CA 250 M3
UTFLÖDE
105 L/S
Ø315
Ø250
Ø400
Ø200
Ø600
Granebovägen
0 10 20 30 40 50 100m
SKALA A1 1:1000