


RITNINGEN AVSER GEOTEKNISK INFORMATION
 FRÅN UTFÖRDA UNDERSÖKNINGAR SAMT
 ALLMÄNNA INGENJÖRSBYRÅN ABS PUNKTER.


23L01 - 23L17 OCH SM1 - SM9 HAR UTFÖRTS AV LOXIA
 GEOTEST AB UNDER APRIL 2023

AIB11 - AIB13, AIB16 - AIB19, AIB21 - AIB25,
 AIB28 - AIB33, AIB36 - AIB41, AIB46 - AIB50,
 AIB56 - AIB59, AIB65 - AIB68, AIB75 OCH AIB76
 HAR UTFÖRTS AV ALLMÄNNA INGENJÖRSBYRÅN AB 1968

HÖJDSKALA: 1:100
 LÄNGDSKALA FÖR SEKTION D-D: 1:400
 LÄNGDSKALA FÖR SEKTION E-E: 1:200

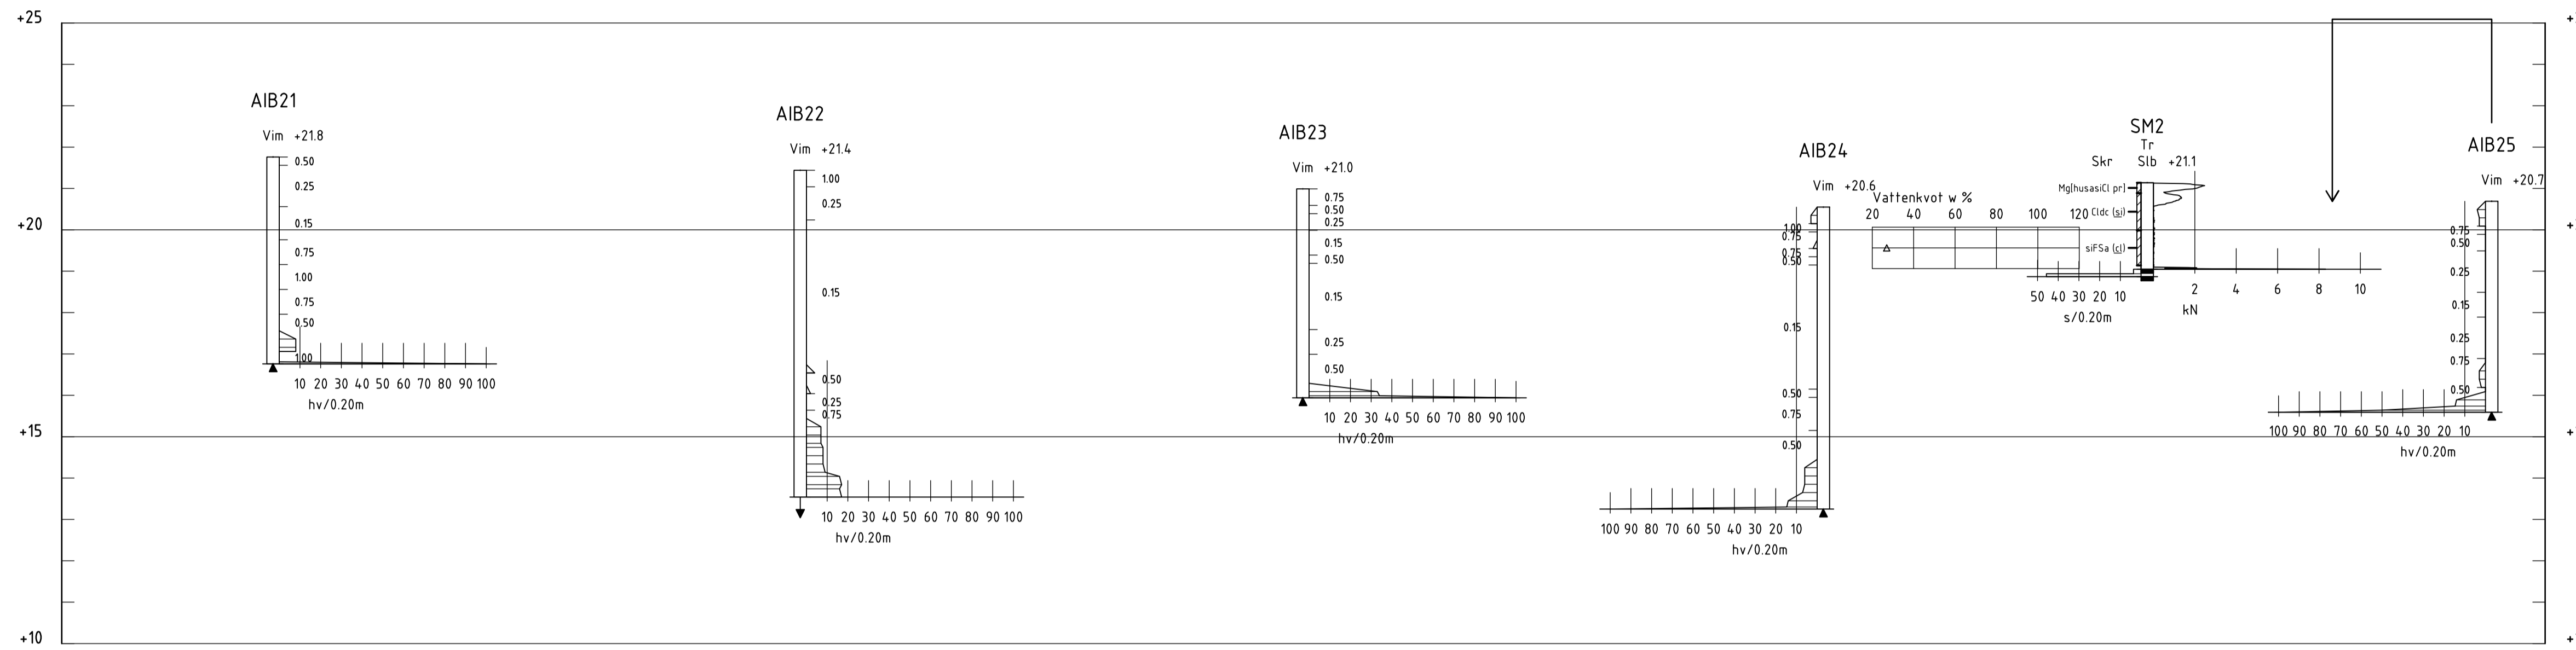

SEKTION D-D
 H 1: 100 L 1: 400

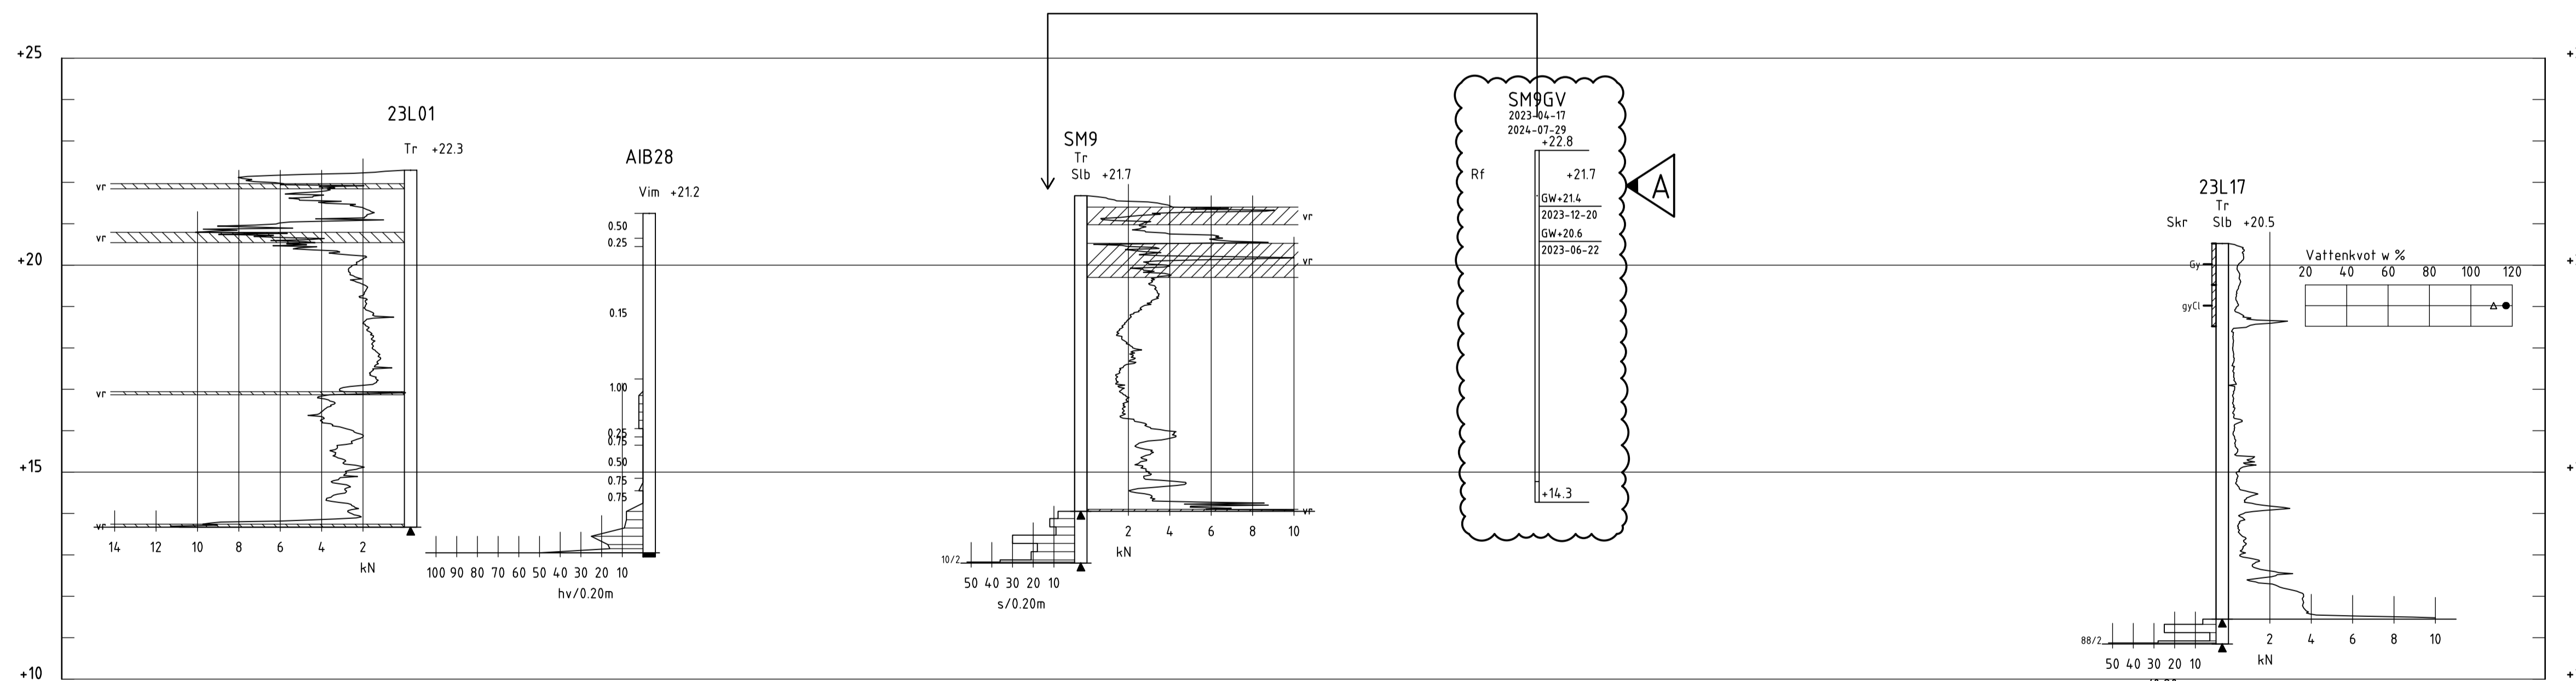

SEKTION E-E
 H 1: 100 L 1: 200

A	NY GV-MÄTNING	JL	240912
BET	ANT	ÄNDRINGEN AVSER	SIGN DATUM

DEL AV MESTA 6:40 MED FLERA
 ESKILSTUNA KOMMUN



ARBETSNUMMER 620126	UTFÖRD AV J LÖFGREN
DATUM 2023-09-22	GRANSKAD AV L JOHANSSON
	GÖDKÄND AV L JOHANSSON

DETALJPLAN
 GEOTEKNISK UNDERSÖKNING
 SEKTION D-D OCH E-E

SKALA VID A1 (A1) 1:100 (A3) 1:200	RITNINGNUMMER G-10.2-002	REV.
--	-----------------------------	------