

 

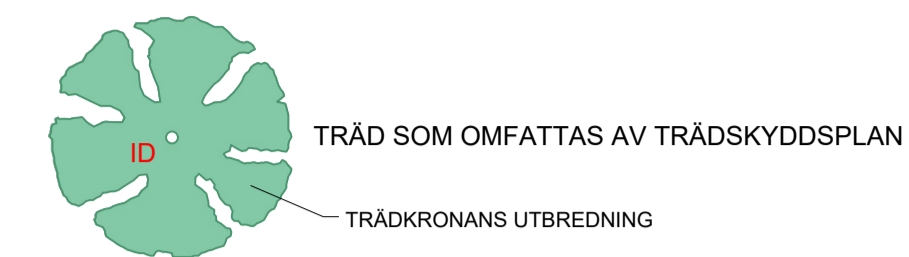




## FÖRKLARINGAR


-  FASTIGHETSGRÄNS
-  SERVITUTSGRÄNS
-  GRÄNS MELLAN BELÄGGNINGSTYP
-  BEFINTLIGT STAKET



## SKYDDSÅTGÄRDER FÖR TRÄD

 SKYDD AV STAM MED BRÄDOR  
BRÄDOR SKA OMGÄRDA STAMMEN HELT UPP TILL 1.8 m ELLER LÄGSTA GRENS UNDERKANT. BRÄDOR FÅR EJ TRYCKA ELLER SKAVA MOT STAMMEN. BRÄDOR FÅR EJ FÄSTAS I TRÄDET

 TRÄDSKYDDSZON A  
INGA FORDON FÅR FRAMFÖRAS ELLER UPPLAG SKE. GRÄVNING MED GRÄVMASKING ENDAST INOM DE ÖVERSTA 10 cm OM DET ÅR SÄKERSTÄLLT ATT DÅR INTE FINNS YTLIGA RÖTTER. ALL ÖVRIG SCHAFT UTFÖRS MED VAKUUMSUG ELLER HÄNDRYSKAP.

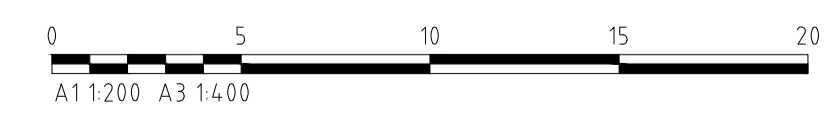
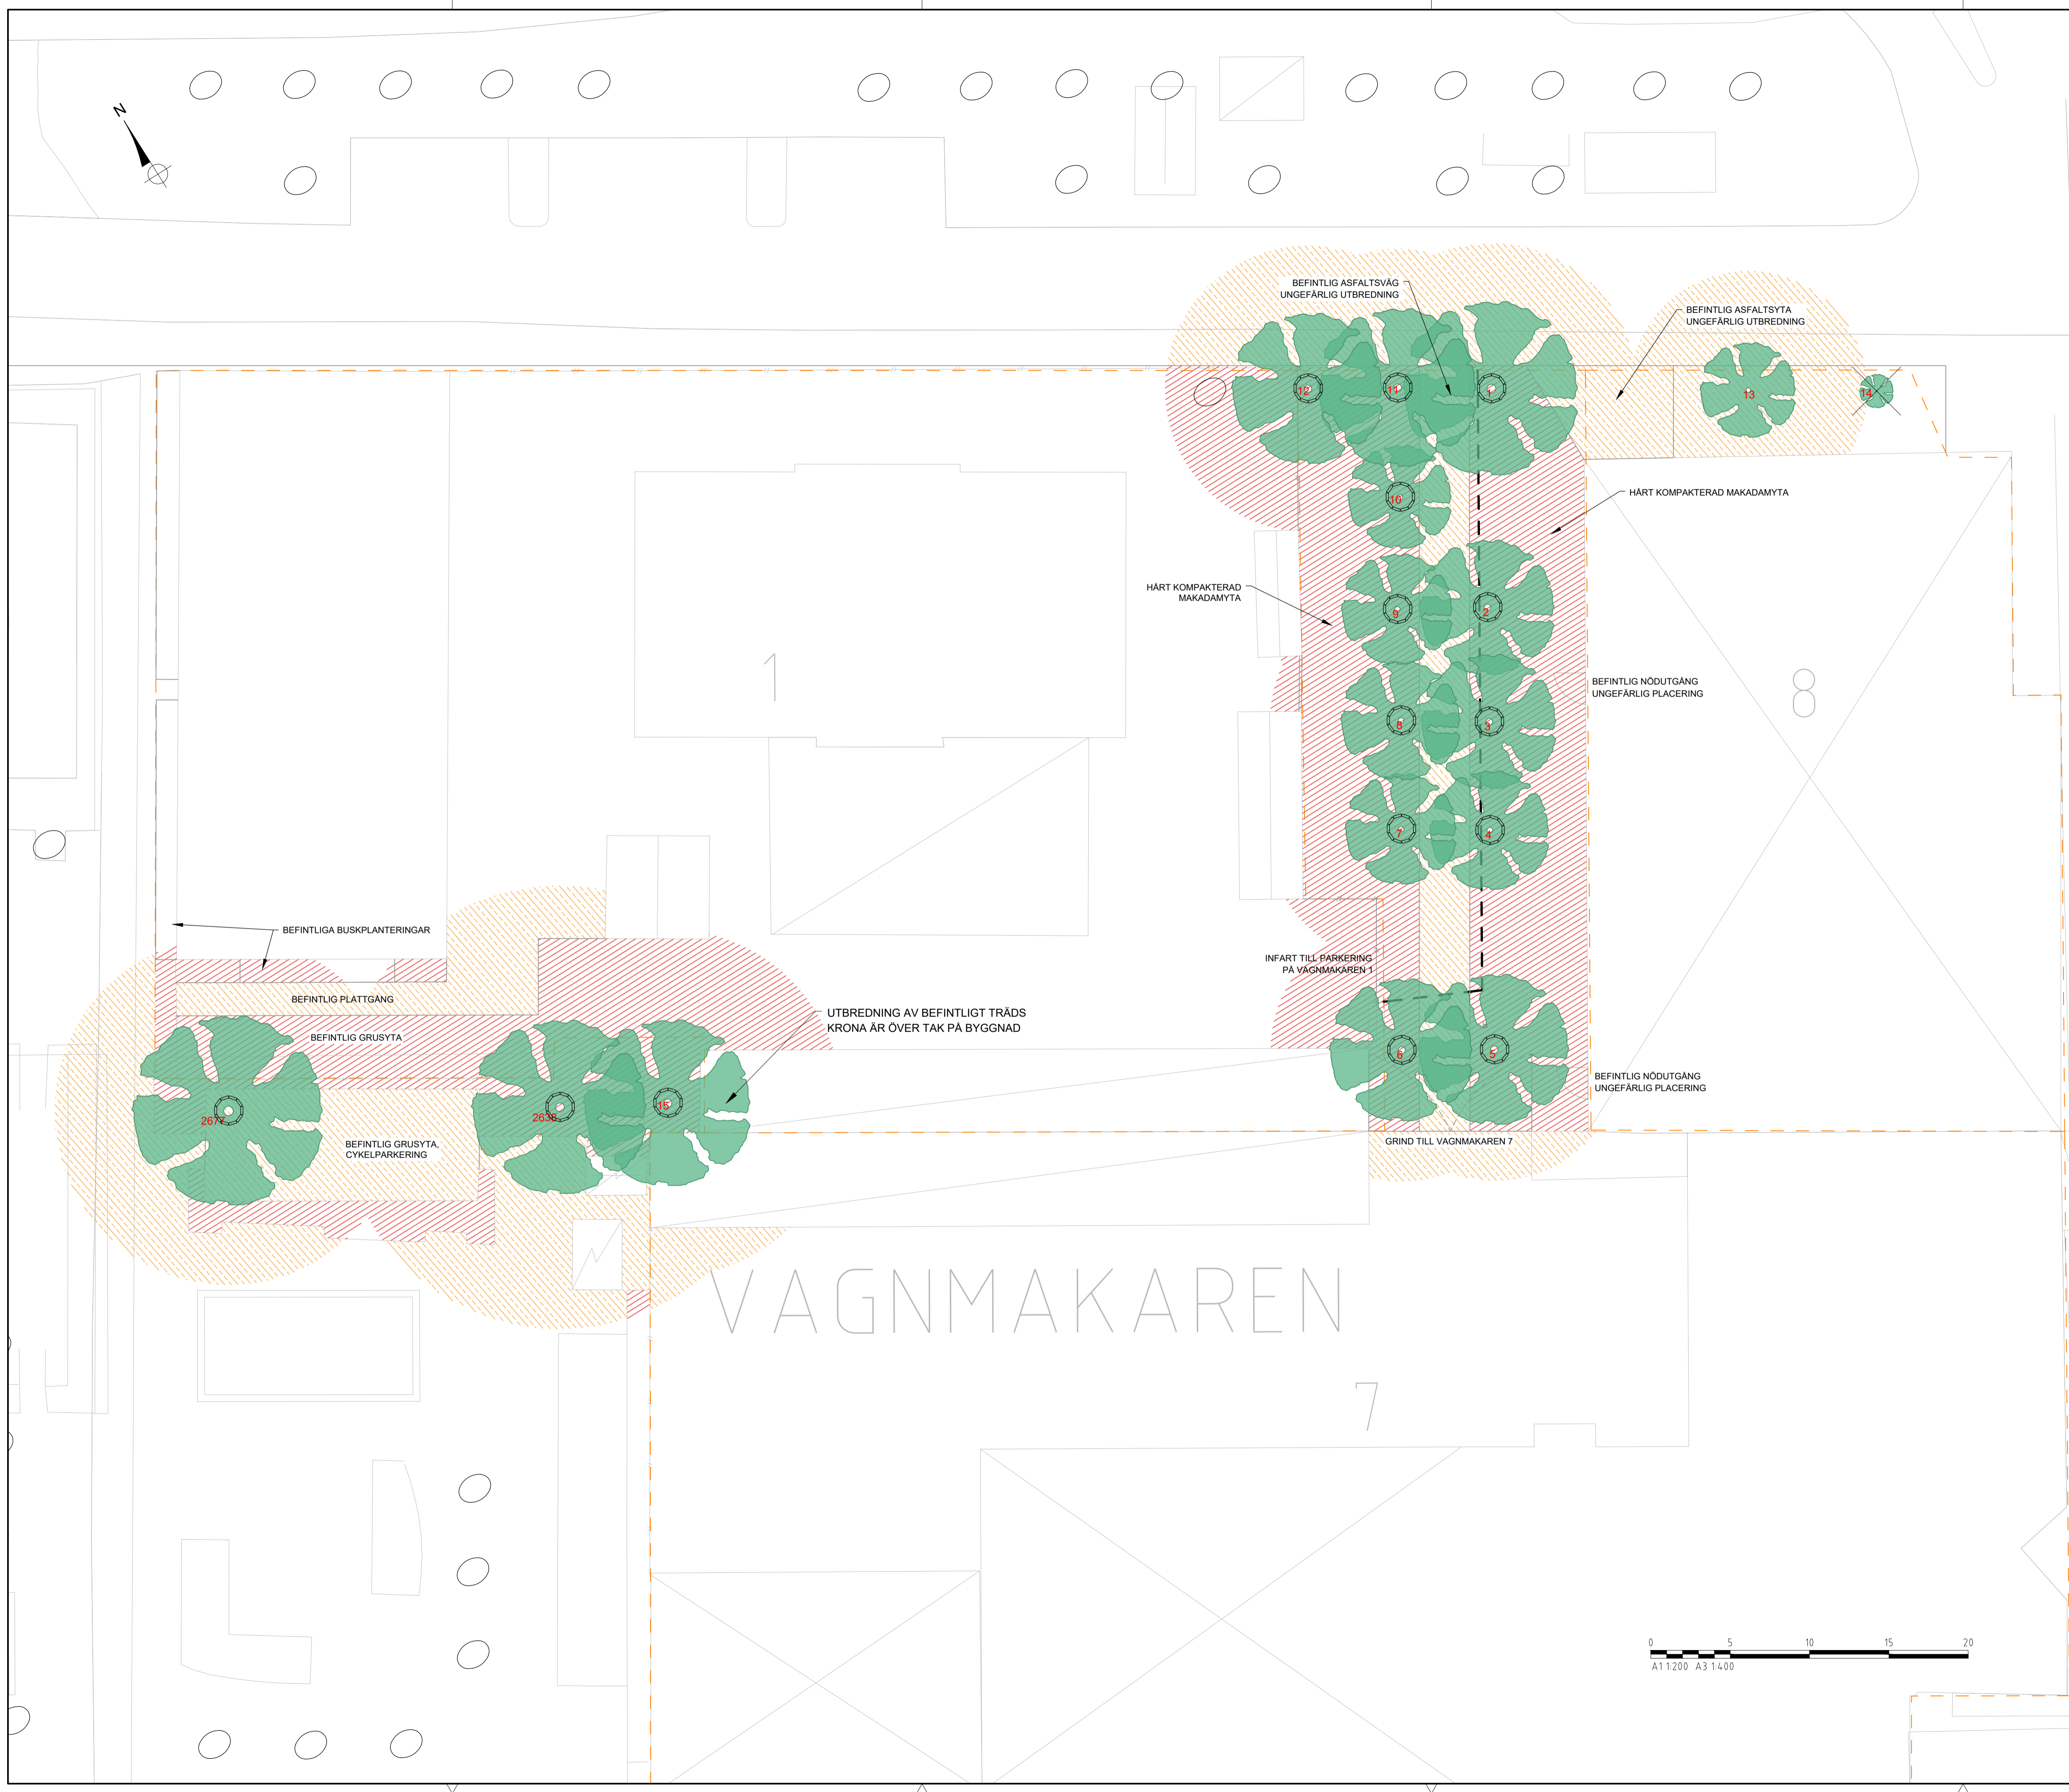
 TRÄDSKYDDSZON B  
FORDON FÅR FRAMFÖRAS OCH UPPLAG SKE PÅ BEFINTLIG BELÄGGNING. NÄR BEFINTLIG BELÄGGNING RIVITS GÄLLER SAMMA SOM FÖR TRÄDSKYDDSZON A.

## INSTRUKTIONER

INOM TRÄDSKYDDSZONER (A OCH B) SKA RÖTTER STÖRRE ÄN 5 cm I DIAMETER OCH TÄT ROTMASSA BEVÄRAS. BLOTTADE RÖTTER SKA HÅLLAS FUKTIGA OM ÅTERFYLNING AV SCHAFT EJ UTFÖRS INOM 1 TIMME EFTER BLOTTLÄGGANDET SKA RÖTTER SKYDDAS MOT SOLLJUS OCH KYLA, T.E.X. GENOM ATT TÄCKAS MED SVART BYGGPLAST. SKADADE RÖTTER SKA RENSKÄRAS MED VASST BESKÄRNINGSVÄKRTYG (SEKÄTOR ELLER SÄG).

UTANFÖR TRÄDSKYDDSZONER KAPAS RÖTTER MED VASST BESKÄRNINGSVÄKRTYG (SEKÄTOR ELLER SÄG).

SKYDDSÅTGÄRDER BÖR GODKÄNNAS AV PERSON MED TRÄDKOMPETENS, T.E.X. CERTIFIERING ENLIGT ISA, ETW ELLER BEUM.



BET	AVSER	DATUM	SIGN
BESTÄLLARE		PROJEKTNUMMER	
ESKILSTUNA KOMMUN			
		UPPDRAGSNUMMER	
		203-9	
GODKÄND AV		DATUM	
G NÄSSLANDER		2023-05-26	
<b>TRÄDSKYDDSPLAN</b>			
SKALA	FORMAT	NUMMER	BET
1:200	A1	M-01.1-101	