


RITNINGEN AVSER GEOTEKNISK INFORMATION
 FRÅN UTFÖRDA UNDERSÖKNINGAR SAMT
 ALLMÄNNA INGENJÖRSBYRÅN ABS PUNKTER.


23L01 - 23L17 OCH SM1 - SM9 HAR UTFÖRTS AV LOXIA
 GEOTEST AB UNDER APRIL 2023

AIB11 - AIB13, AIB16 - AIB19, AIB21 - AIB25,
 AIB28 - AIB33, AIB36 - AIB41, AIB46 - AIB50,
 AIB56 - AIB59, AIB65 - AIB68, AIB75 OCH AIB76
 HAR UTFÖRTS AV ALLMÄNNA INGENJÖRSBYRÅN AB 1968

HÖJDSKALA: 1:100
 LÄNGDSKALA FÖR SEKTION M-M OCH N-N: 1:400
 LÄNGDSKALA FÖR SEKTION O-O: 1:200

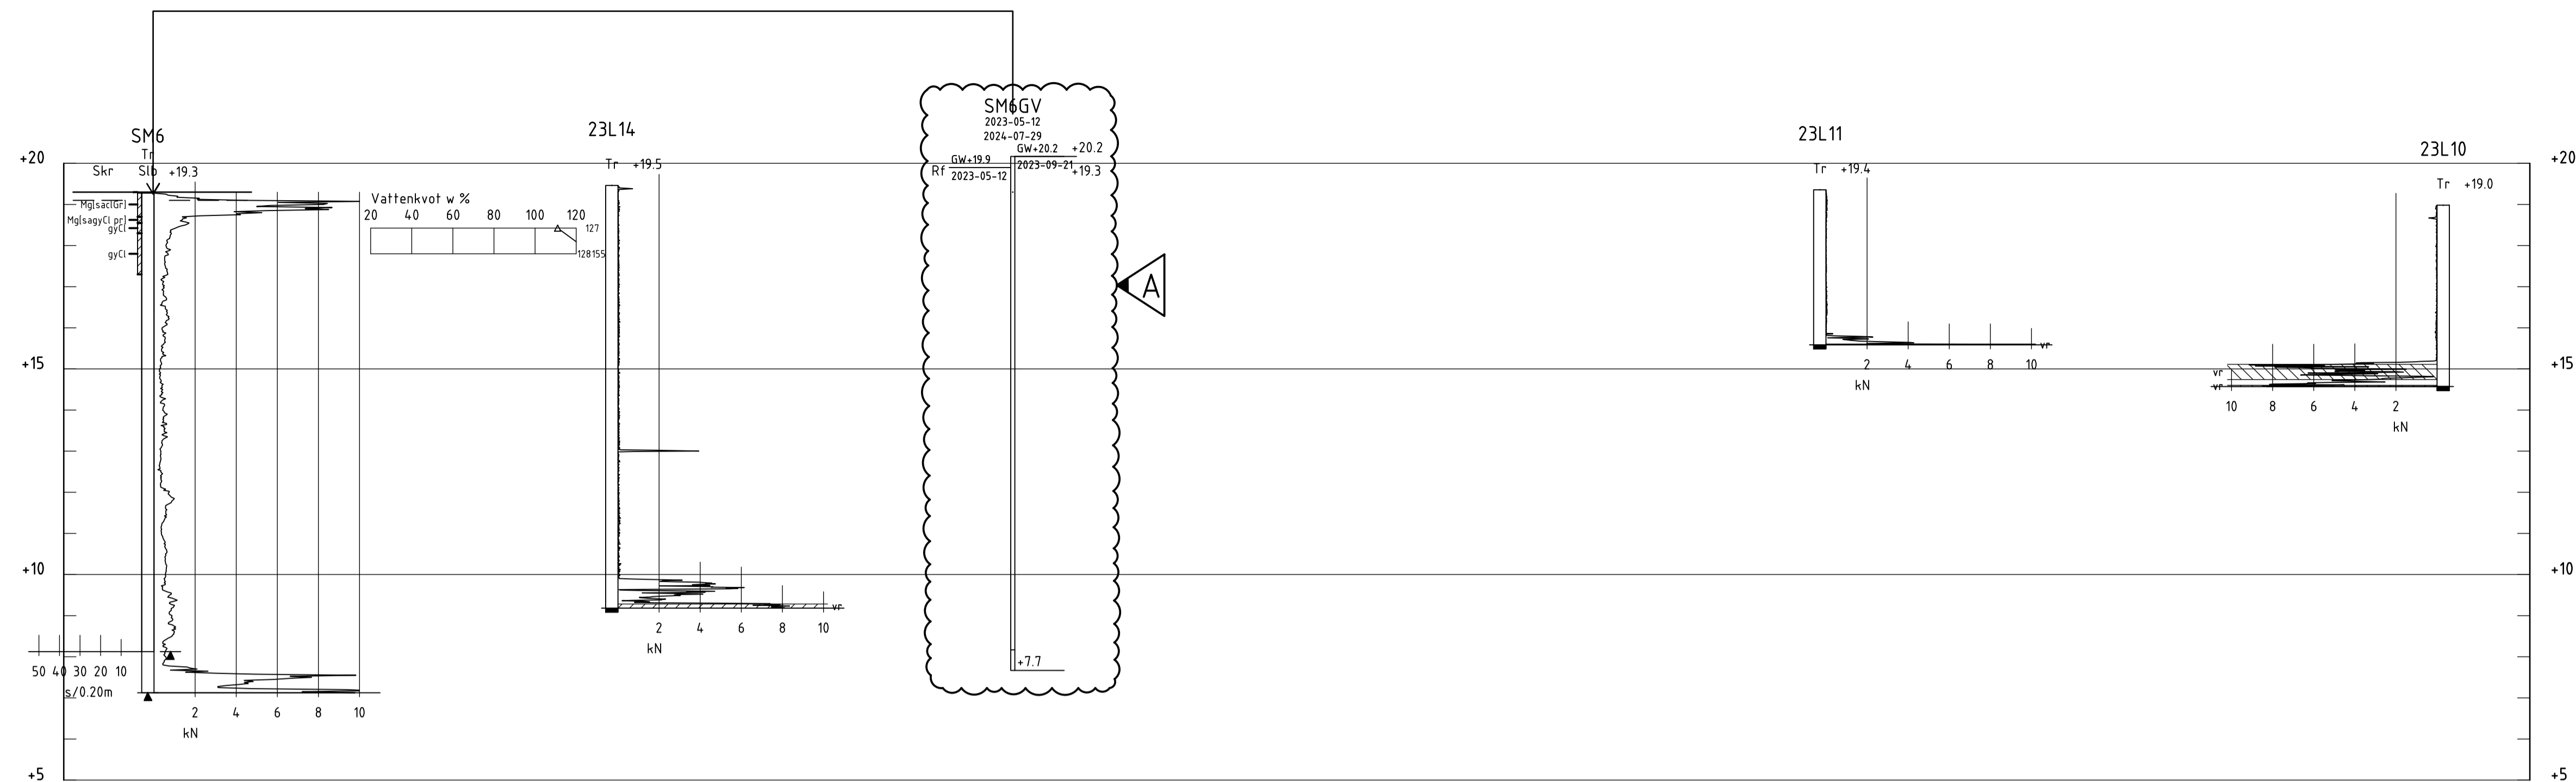

SEKTION M-M
 H 1:100 L 1:400

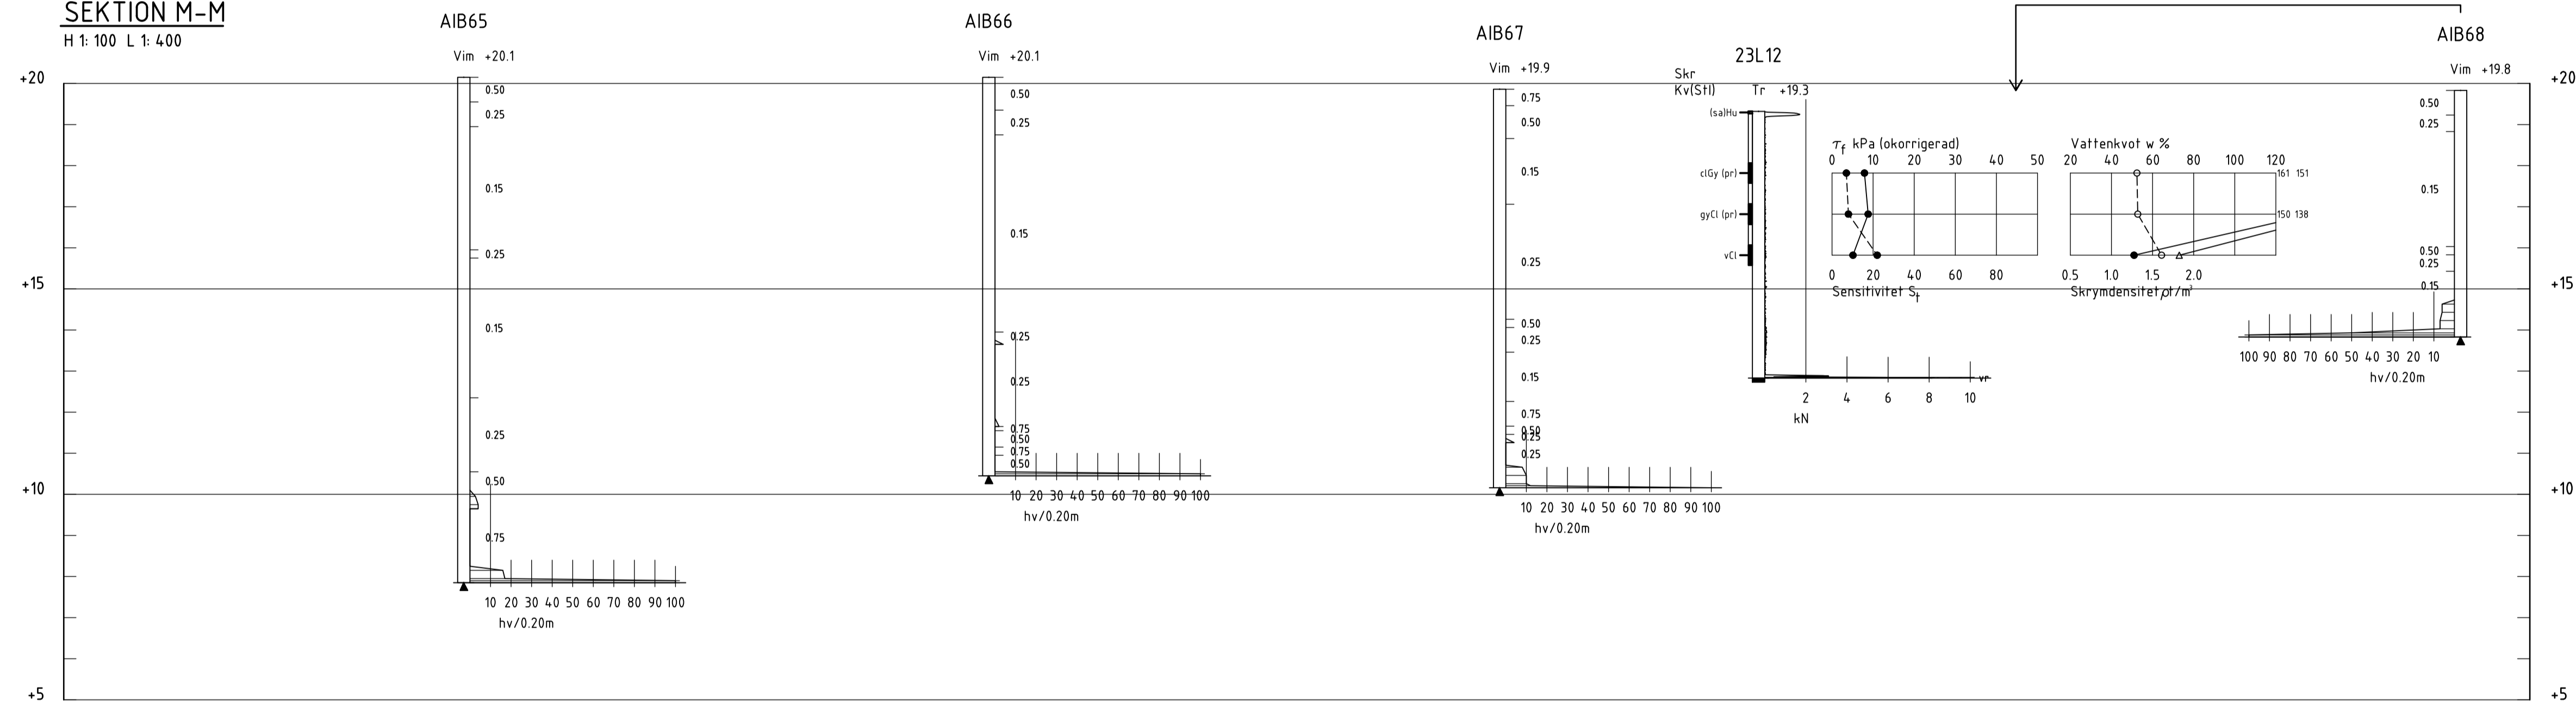

SEKTION N-N
 H 1:100 L 1:400



SEKTION O-O
 H 1:100 L 1:200

A	NY GV-MÄTNING	JL	240912
BET	ANT	ÄNDRINGEN AVSER	SIGN DATUM

DEL AV MESTA 6:40 MED FLERA
 ESKILSTUNA KOMMUN



ARBETSNUMMER	UTFÖRD AV
620126	J LÖFGREN
DATUM	GRANSKAD AV
2023-09-22	L JOHANSSON
	GODKÄND AV
	L JOHANSSON

DETALJPLAN
 GEOTEKNISK UNDERSÖKNING
 SEKTION M-M, N-N OCH O-O

SKALA VID A1	RITNINGNUMMER	REV.
(A1) 1:100	G-10.2-006	
(A3) 1:200		