


HÖJDER OCH LUTNINGAR UTGÅR
FRÅN STRUKTUR FRAMTAGEN
AV URBAN WORKS

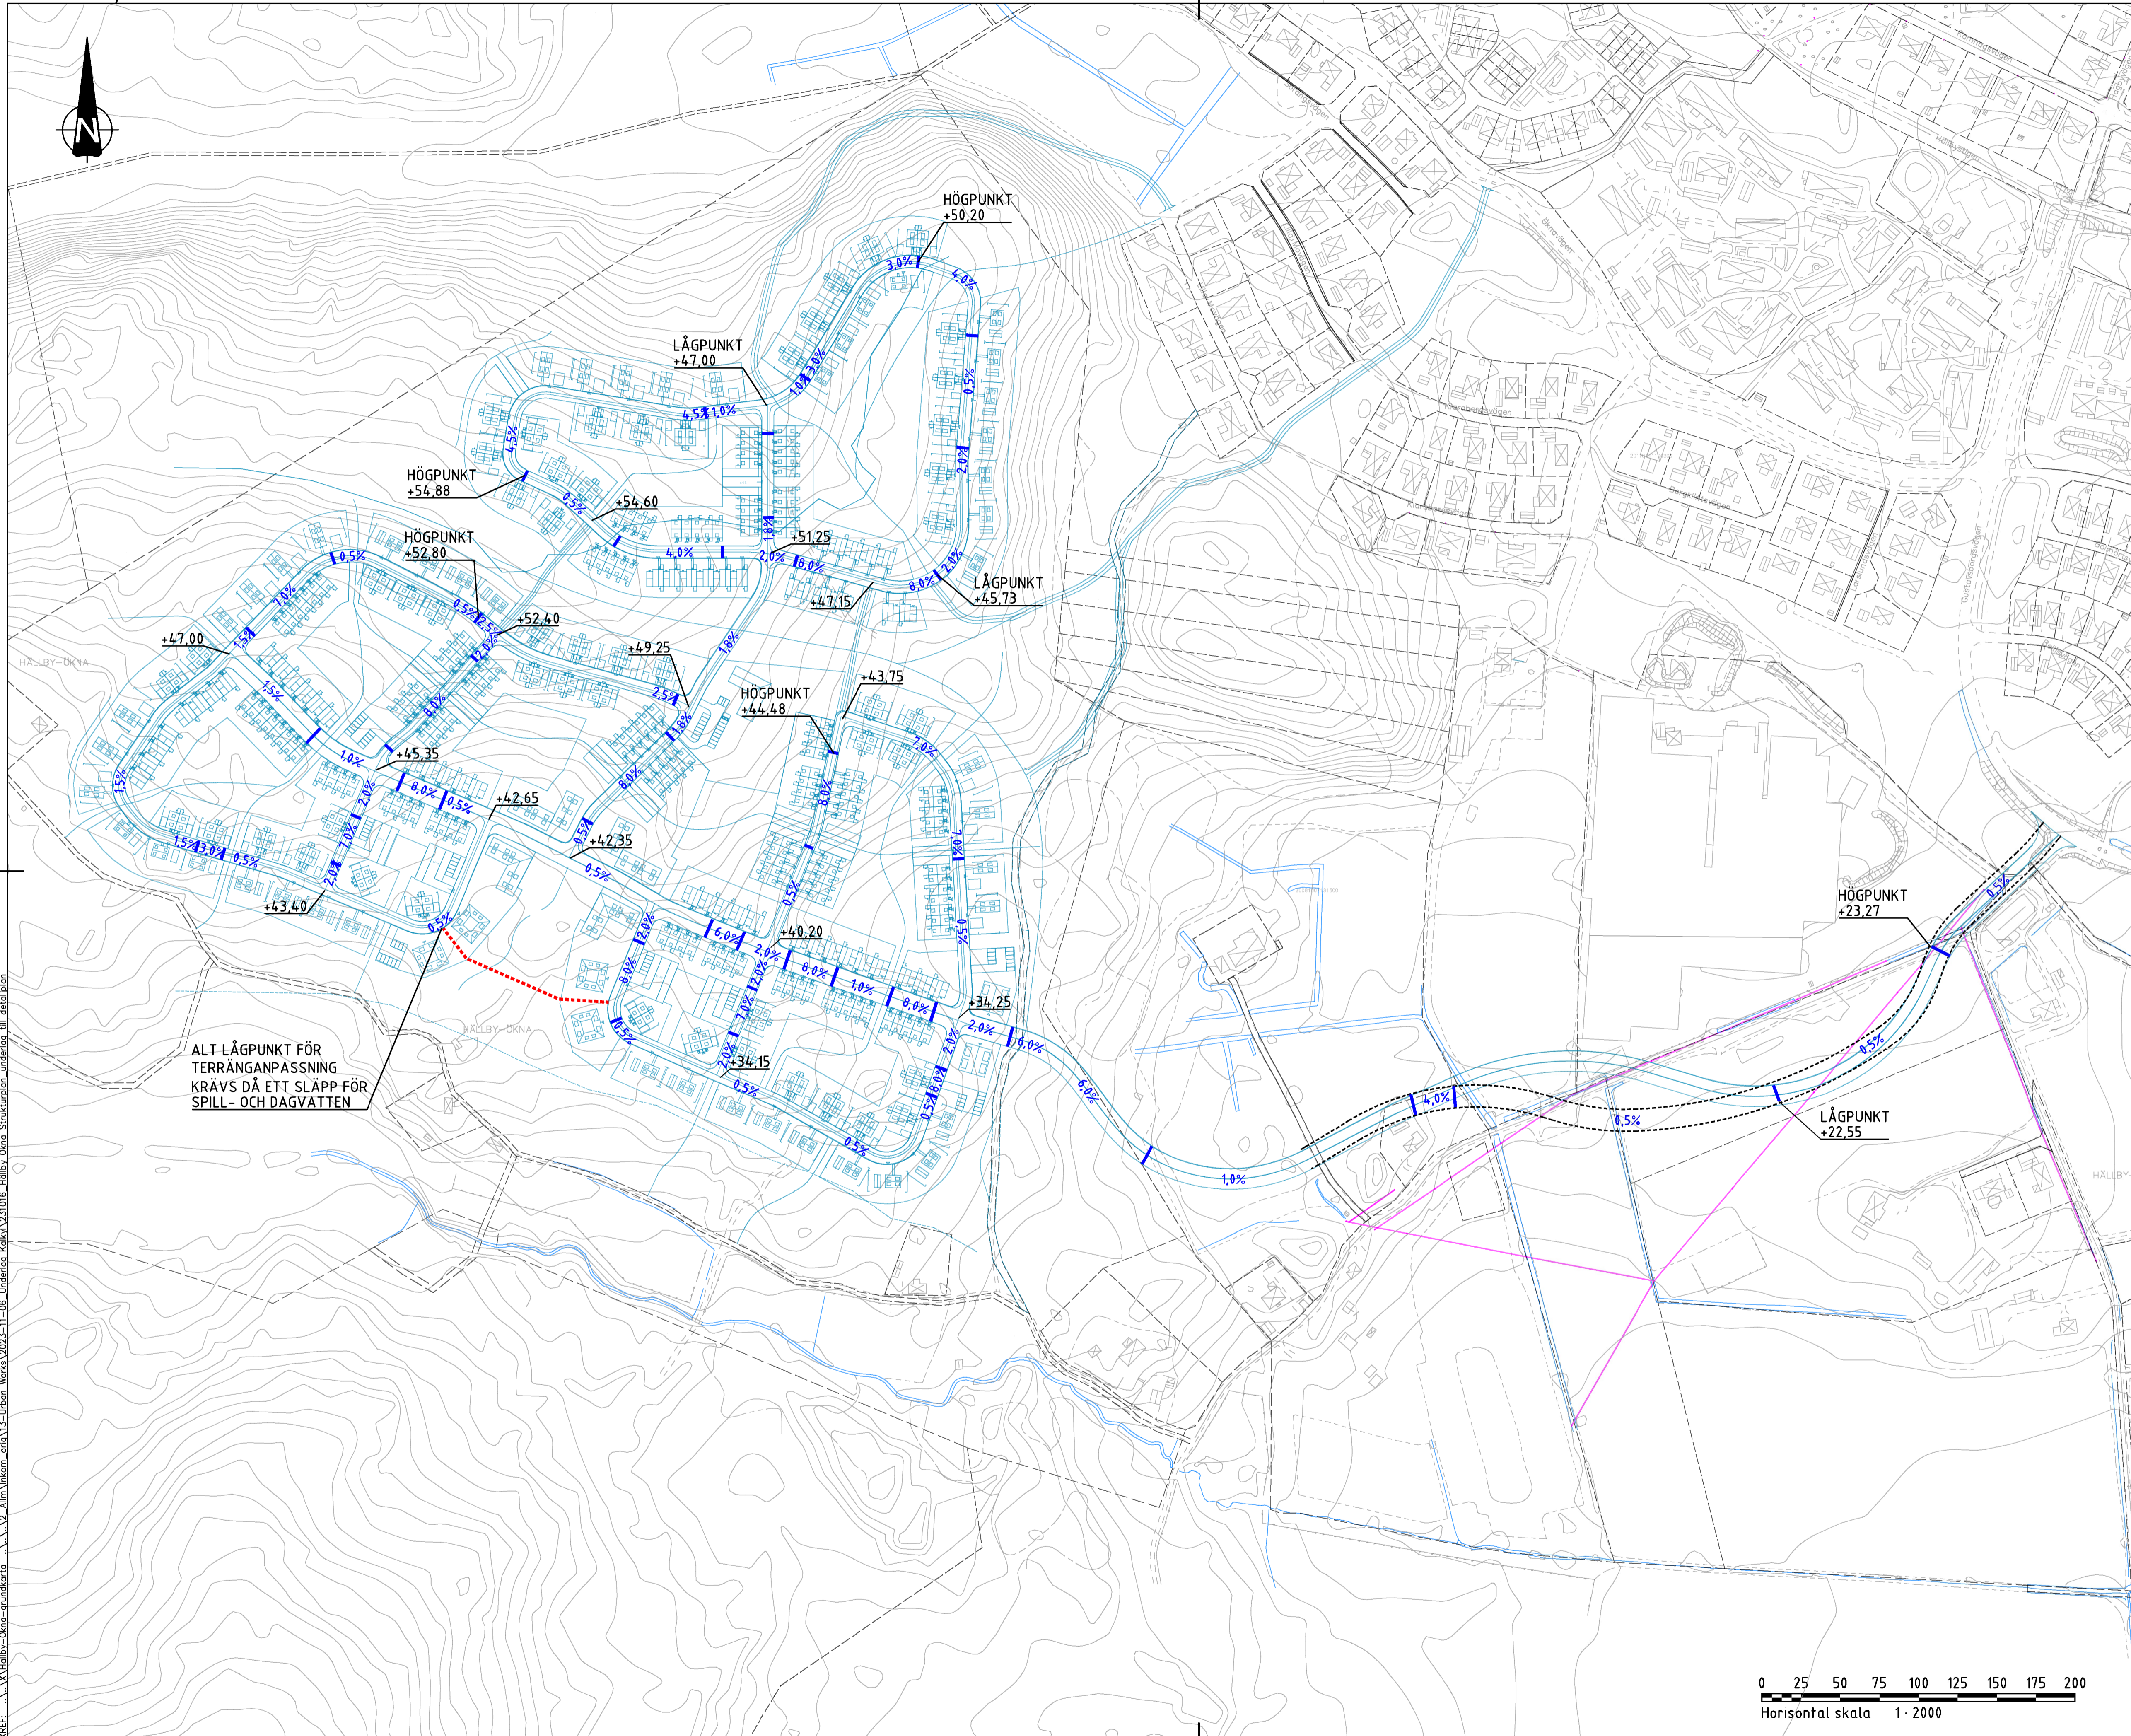

BET	ANT	ÄNDRINGEN AVSER	SIGN	DATUM

ARBETSMATERIAL

HÄLLBYBRUNN TRÄDGÅRDSSTAD

SITOWISE

SITOWISE SVERIGE AB
SITOWISE.SE 010-161 10 00

UPPDRAG NR	RITAD/KONSTR. AV	HANDLÄGGARE
22002	P JOHNSON	
DATUM	GRANSKAD AV	ANSVARIG
2023-11-30		P JOHNSON

HÄLLBY-ÖKNA
HÖJDER KORSNINGAR

PLAN


FORMAT/SKALA
A1 1:2000
A3 1:4000

NUMMER
H0101

1 BET

XREF: \\A:\Hällby-Ökna\grundkarta... 12_Alm\Inkom_081\13-Urban_Works\2023-11-06_Underlag_KapsA\231016_Hällby_Ökna_Strukturplan_underlag_III_sedelplan

Ritning: P:\Projekt\2023\22002_Hällby-Ökna\3_Teknik\RI\Höjder\Höjder_korsningar 2023-11-29.dwg Skapad av: Patrik Johansson 2023-11-30 09:01

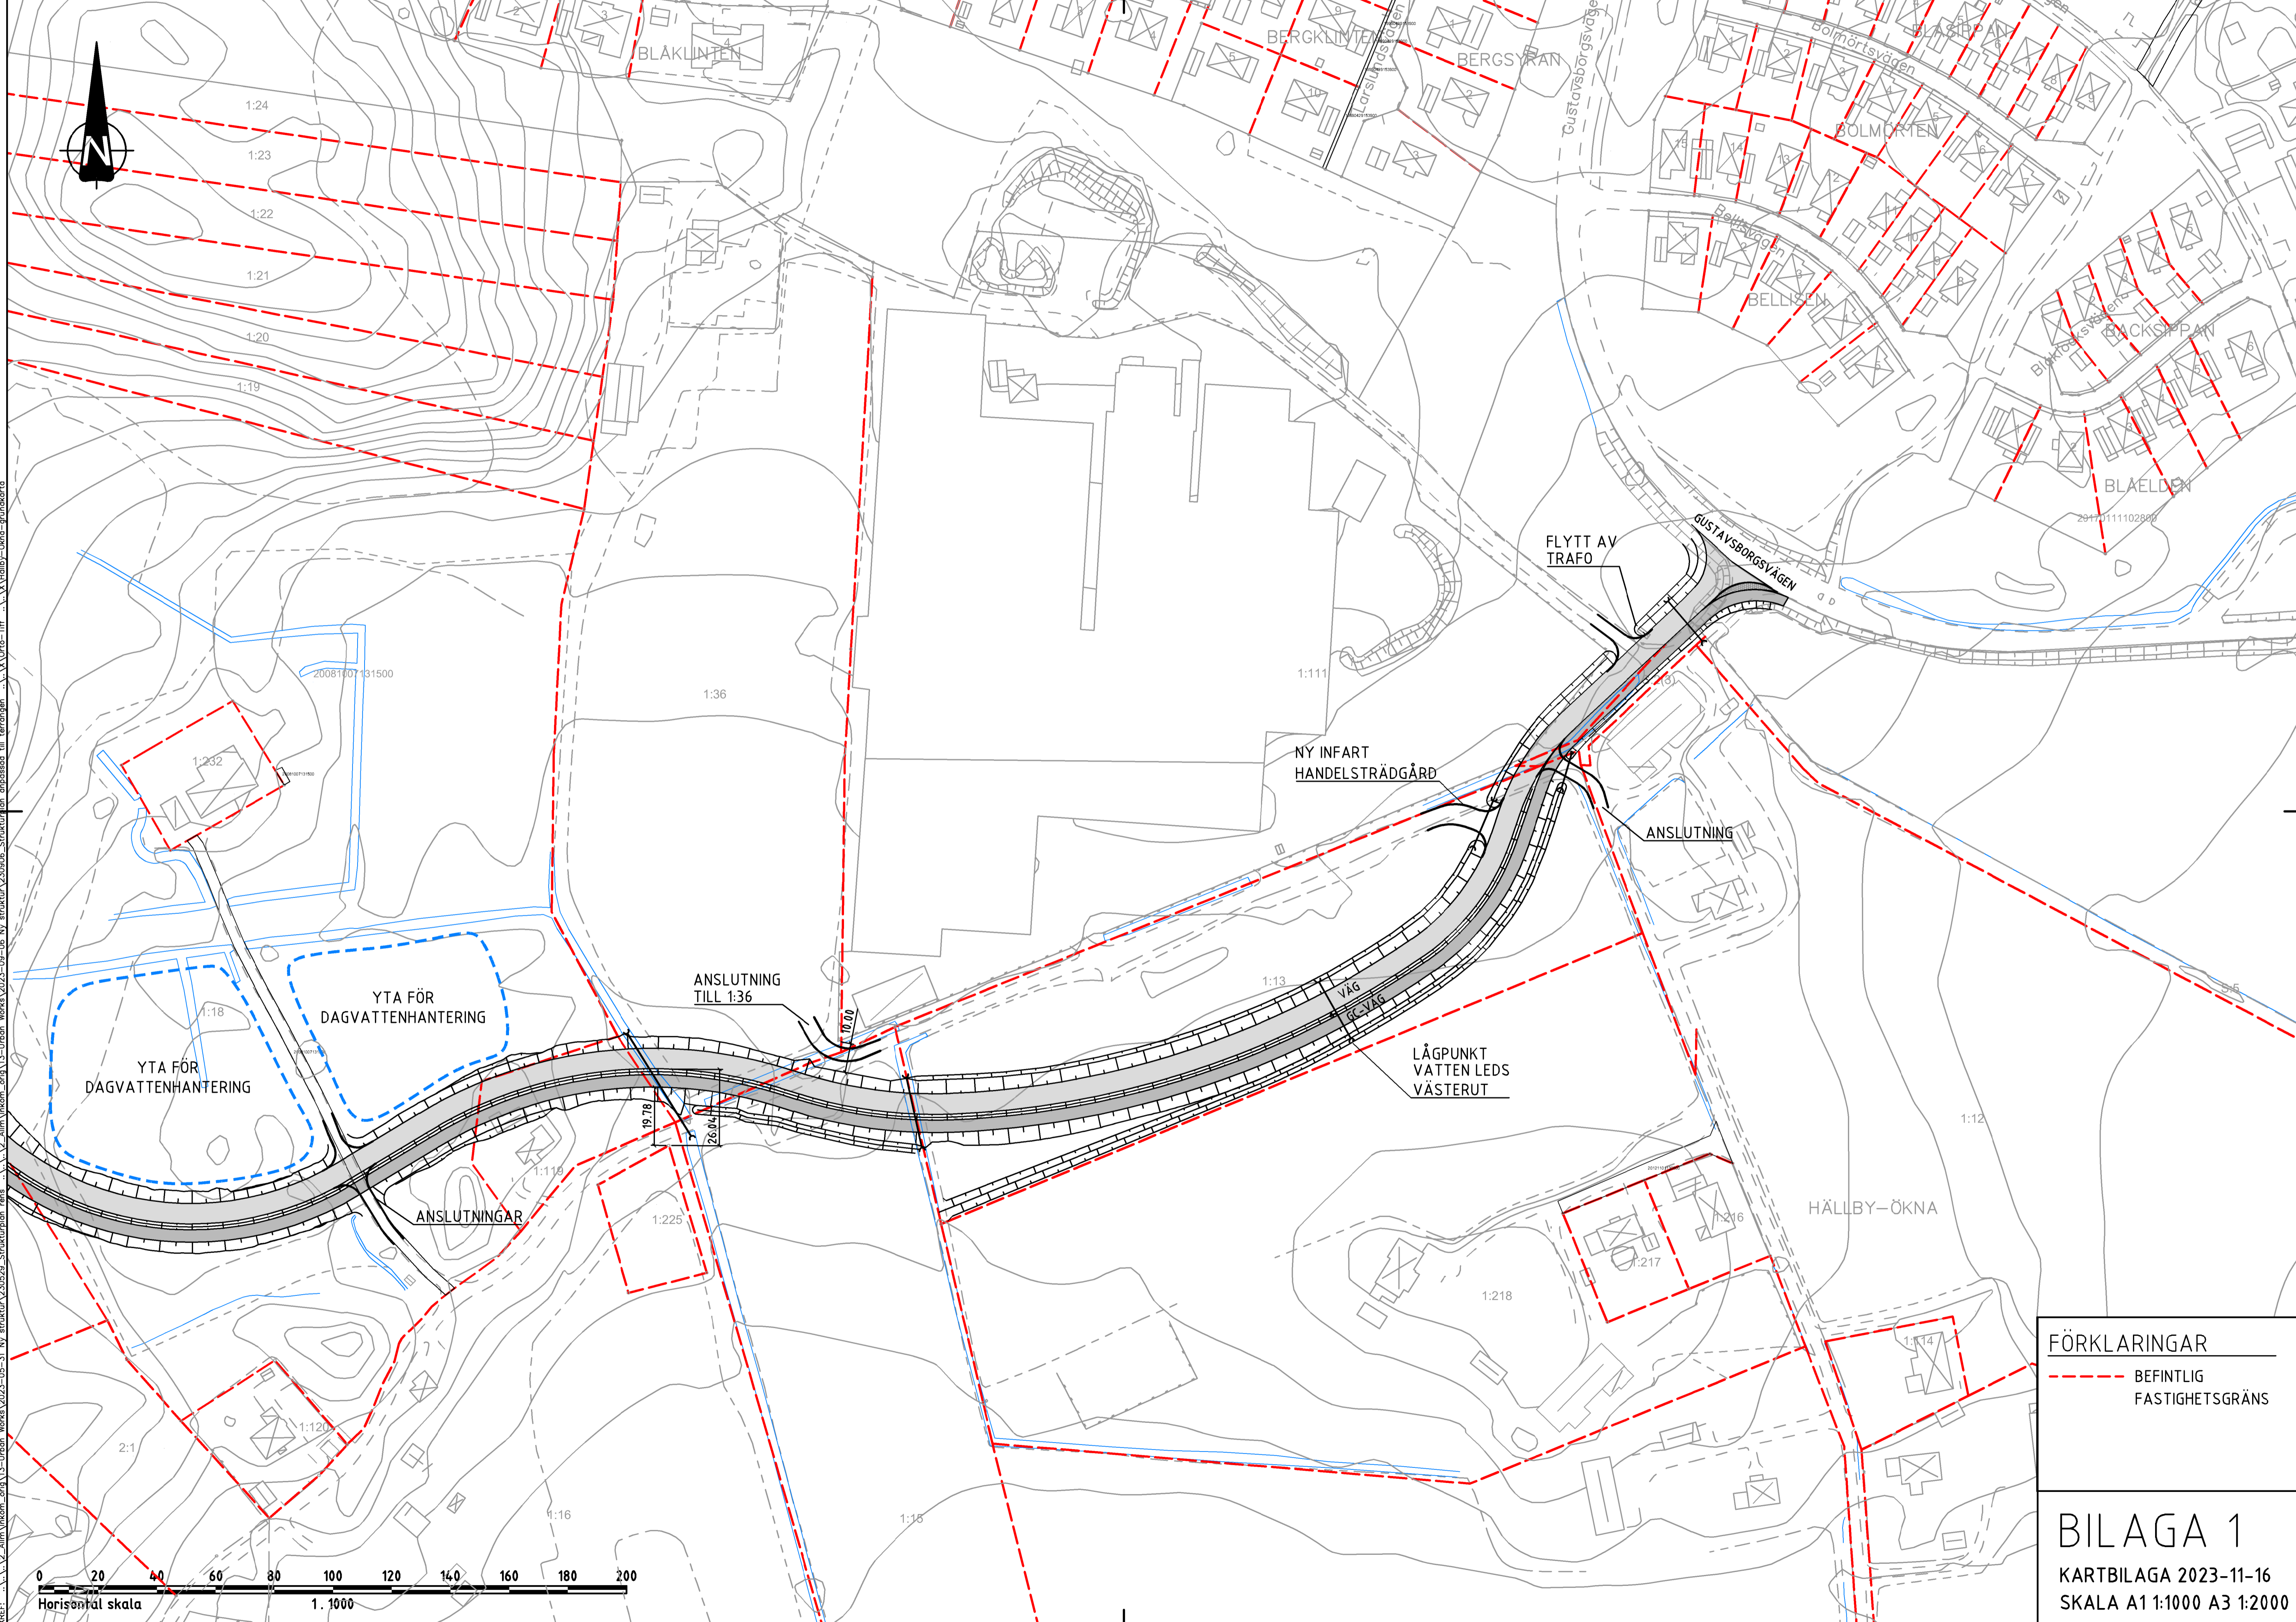

FÖRKLARINGAR
 - - - - - BEFINTLIG FASTIGHETSGRÄNS

BILAGA 1
 KARTBILAGA 2023-11-16
 SKALA A1 1:1000 A3 1:2000

XREF: ... 1:2 - Allm Vskom_016 1:3 - Urban Works 2023-05-31 Ny struktur_230529 - Strukturplan ren ... 1:2 - Allm Vskom_016 1:3 - Urban Works 2023-05-08 Ny struktur_230506 - Strukturplan anpassad till terrängen ... X:Orto-Tiff ... X:Vidby-Dona-planarkarta

Ritning: P:\Projekt\2023\2023 Hällby-Ökna\3 - Teknik\Modell\Markplan Infort 2023-11-15.dwg Skapad av: Patrik Johansson 2023-11-16 10:53



XREF: ... 1:2 - Atm Inkom_ort3 \3 - Urban Works 2023-05-31 Ny struktur_230529 - Strukturplan rens ... 1:2 - Atm Inkom_ort3 \3 - Urban Works 2023-05-08 Ny struktur_230506 - Strukturplan anpassad till terrängen ... \X\Orto-Tiff ... \X\Hobby-Dena-grundkartor

FÖRKLARINGAR

--- BEFINTLIG FASTIGHETSGRÄNS


BILAGA 1

KARTBILAGA 2023-11-16

SKALA A1 1:1000 A3 1:2000

Ritning: P:\Projekt\2023\2023_Hobby-Dena\3_Teknik\Urban\Mapplan Infort_2023-11-15.dwg Skapad av: Patrik Johansson 2023-11-16 11:00

Gata A1

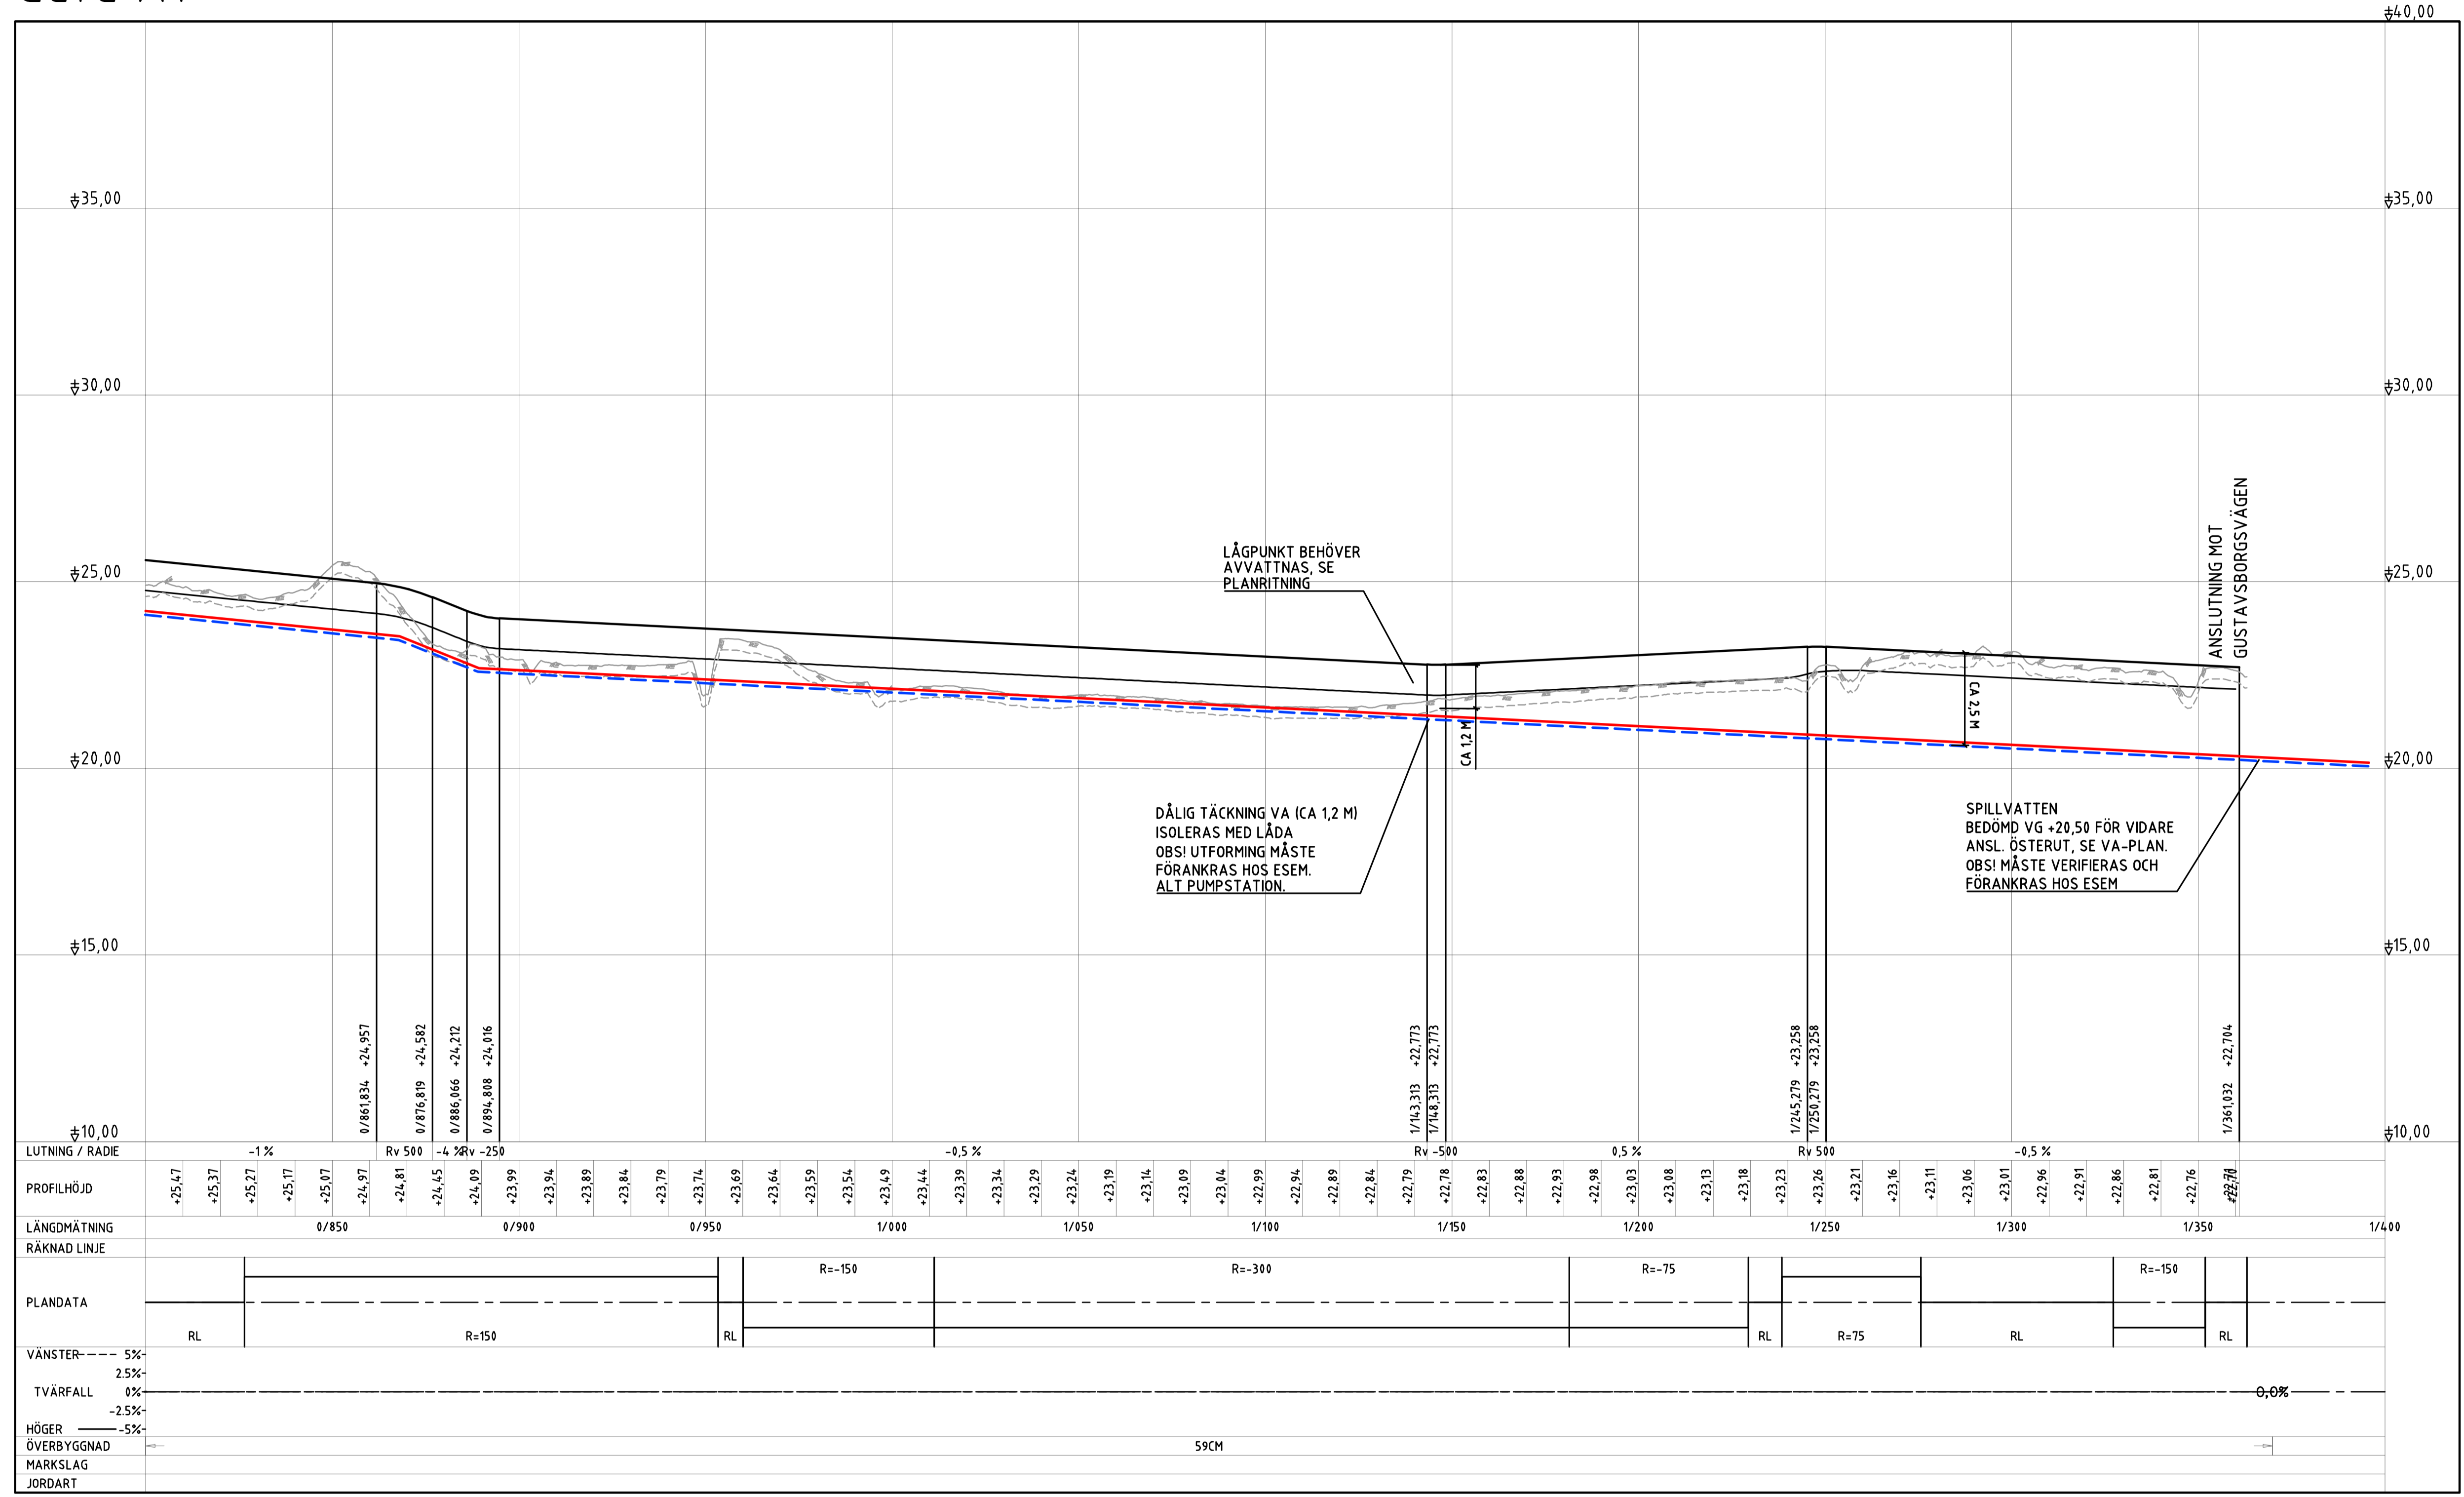

LUTNING / RADIE	-1 %	Rv 500	-1 %	Rv 250	-0,5 %	0,5 %	-0,5 %	
PROFILHÖJD	+25,47	+24,87	+24,81	+24,45	+24,09	+23,99	+23,94	+23,89	+23,84	+23,79	+23,74	+23,69	+23,64	+23,59	+23,54	+23,49	+23,44	+23,39	+23,34	+23,29	+23,24	+23,19	+23,14	+23,09	+23,04	+22,99	+22,94	+22,89	+22,84	+22,79	+22,78	+22,83	+22,88	+22,93	+22,98	+23,03	+23,08	+23,13	+23,18	+23,23	+23,26	+23,21	+23,16	+23,11	+23,06	+23,01	+22,96	+22,91	+22,86	+22,81	+22,76	+22,71								
LÄNGDMÄTNING	0/850				0/900				0/950				1/000				1/050				1/100				1/150				1/200				1/250				1/300				1/350				1/400															
RÄKNAD LINJE	RL				R=150				RL				R=150				R=-150				R=-300				R=-75				R=75				RL				R=75				RL				R=150				RL											
PLANDATA	RL				R=150				RL				R=150				R=-150				R=-300				R=-75				R=75				RL				R=75				RL				R=150				RL											
VÄNSTER	5%				2,5%				0%				-2,5%				-5%				5%				2,5%				0%				2,5%				5%				10%				15%				20%				25%							
TVÄRFALL	0%				0%				0%				0%				0%				0%				0%				0%				0%				0%				0%				0%				0%				0%				0%			
HÖGER	5%				2,5%				0%				-2,5%				-5%				5%				2,5%				0%				2,5%				5%				10%				15%				20%				25%							
ÖVERBYGGNAD	59CM				59CM				59CM				59CM				59CM				59CM				59CM				59CM				59CM				59CM				59CM				59CM				59CM				59CM							
MARKSLAG	
JORDART	

KOORDINATSYSTEM
 PLAN SWEREF 991630
 HÖJD RH2000

FÖRKLARINGAR
 ——— NY GATA
 - - - - - TERRASS
 - · - · - BEFINTLIG MARK

BET	ANT	ÄNDRINGEN AVSER	SIGN	DATUM
ARBETSMATERIAL				
HÄLLBYBRUNN				
UPPDRAG NR 22003	RITAD/KONSTR. AV P JOHNSON	HANDLAGGARE		
DATUM 2023-11-16	GRANSKAD AV	ANSVARIG P JOHNSON		
HÄLLBYBRUNN				
INFARTSGATA				
PROFIL				
FÖRMA/STOKALA L 1:1000 H 1:100 L 1:2000 H 1:200	NUMMER M0321	1 BET		