


MÄLAREN BLACKEN

Teckenförklaring

- Avrinningsområde mot Mälaren
- Avrinningsområde mot Kafjärdsgraven
- Avrinningsområde mot Torshällaån
- Gräns för utredningsområde
- Befintliga diken enligt ortofoto
- Lågpunkter
- Avrinningsvägar

KAFJÄRDSGRAVEN

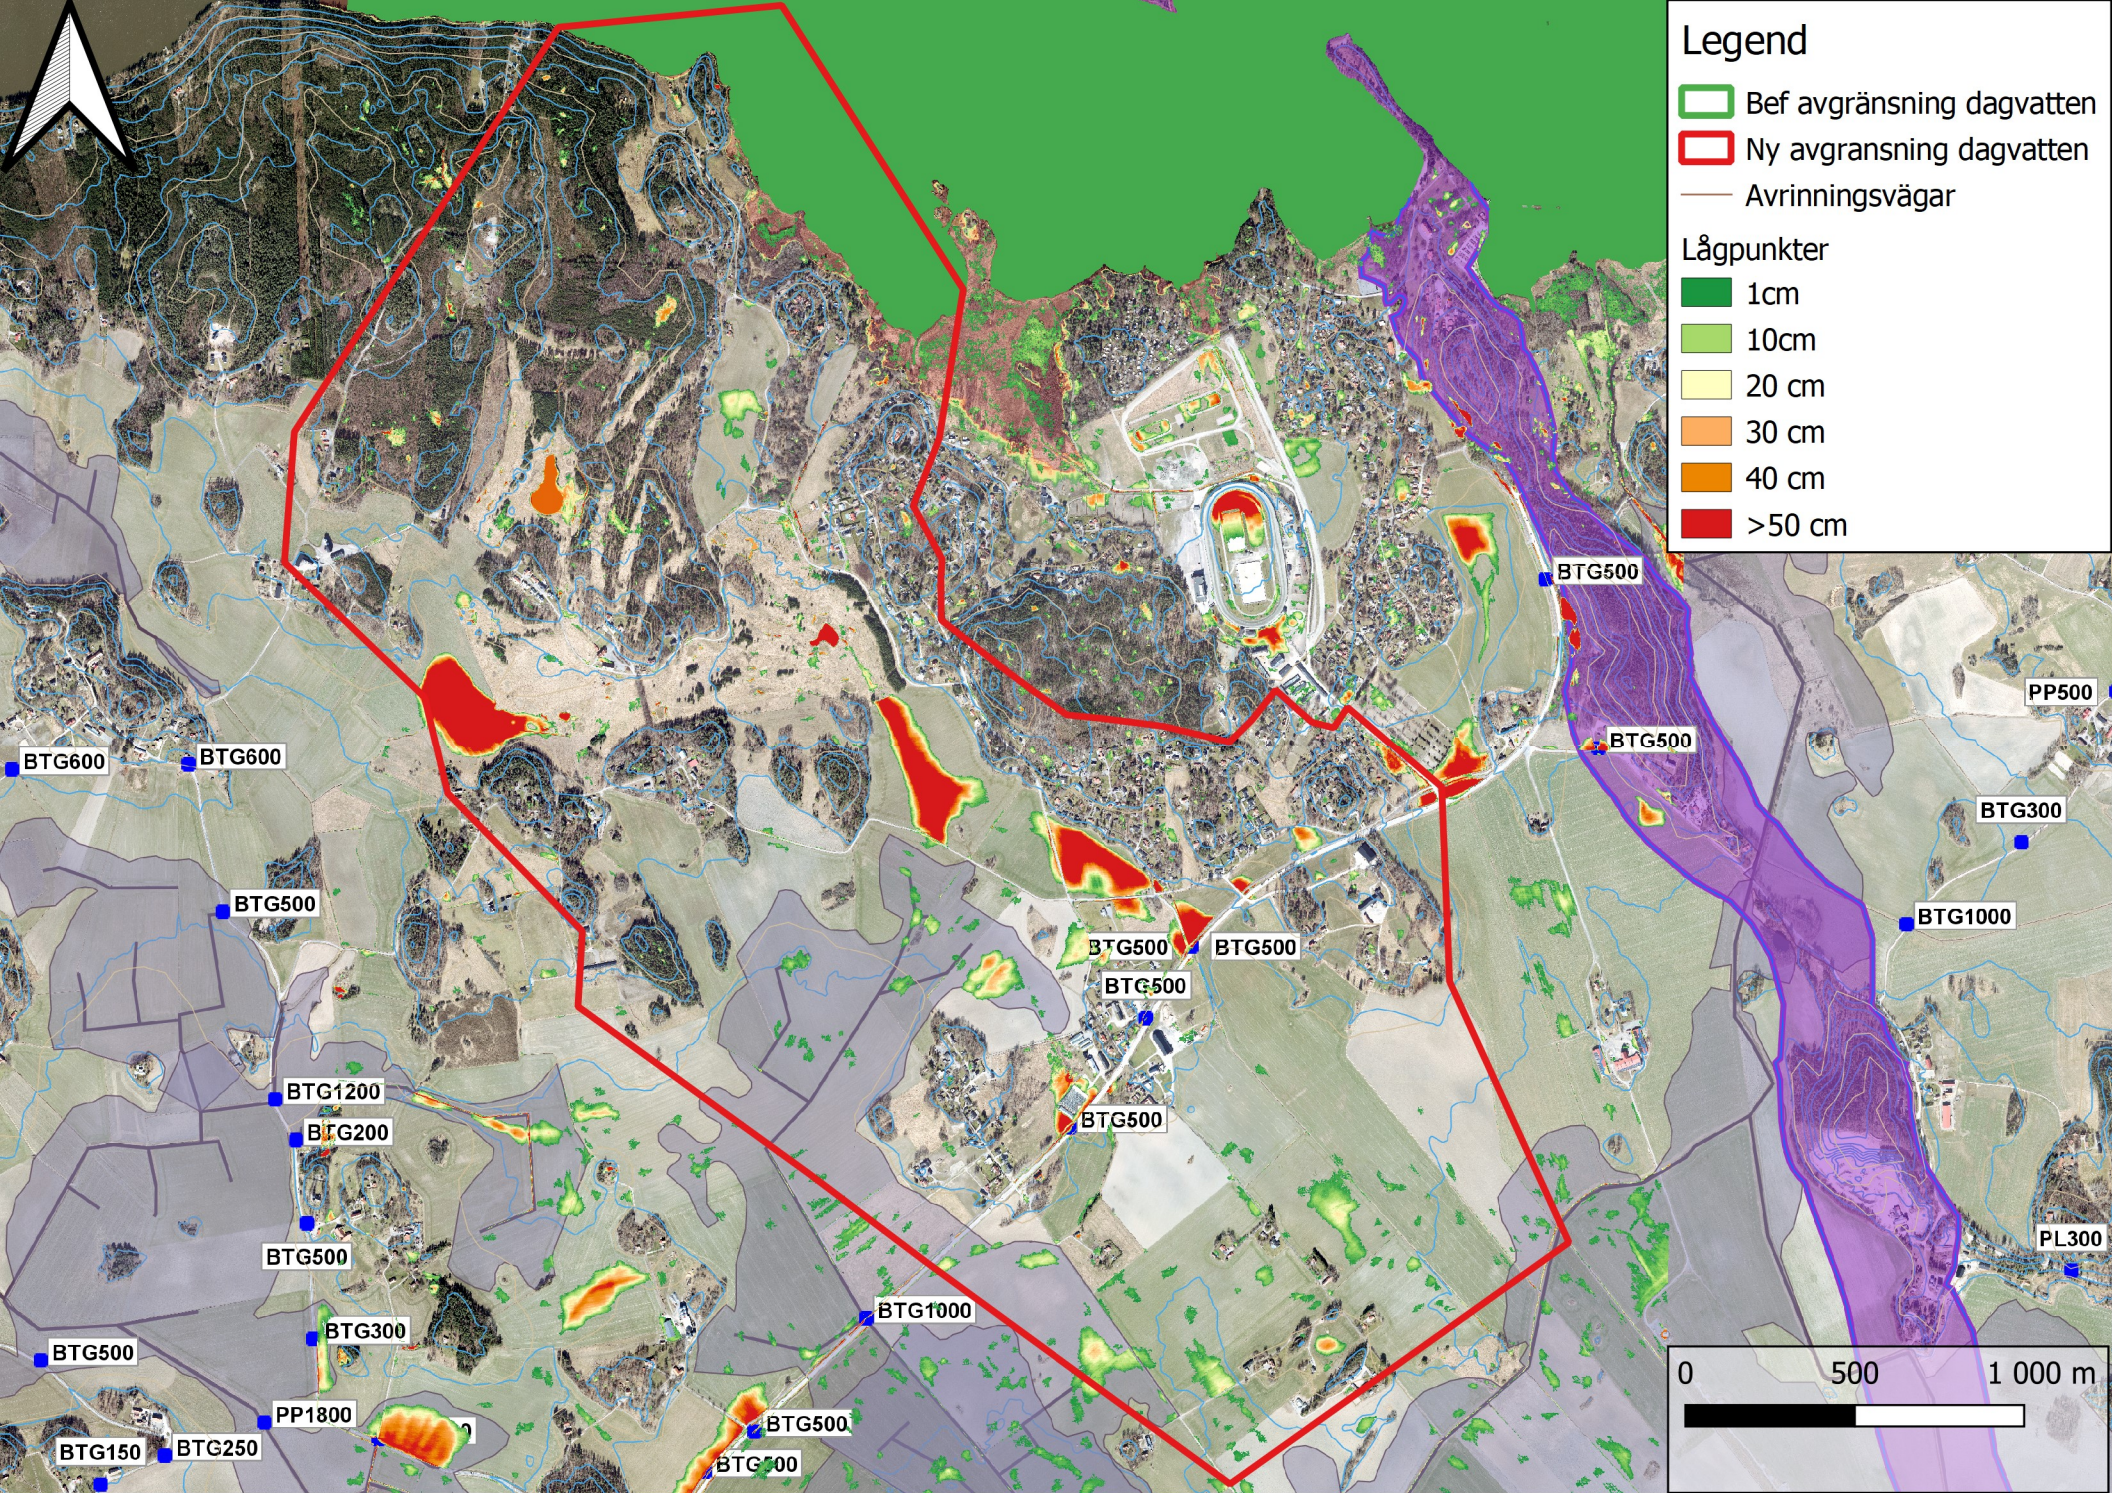

Legend

- Bef avgränsning dagvatten
- Ny avgränsning dagvatten
- Avrinningsvägar

Lågpunkter

- 1cm
- 10cm
- 20 cm
- 30 cm
- 40 cm
- >50 cm

BTG600 BTG600

BTG500

BTG1200

BTG200

BTG500

BTG300

BTG500

PP1800

BTG150

BTG250

BTG500

BTG300

BTG1000

BTG500

BTG500

BTG500

BTG500

BTG500

BTG500


PP500

BTG300

BTG1000

PL300

0 500 1 000 m

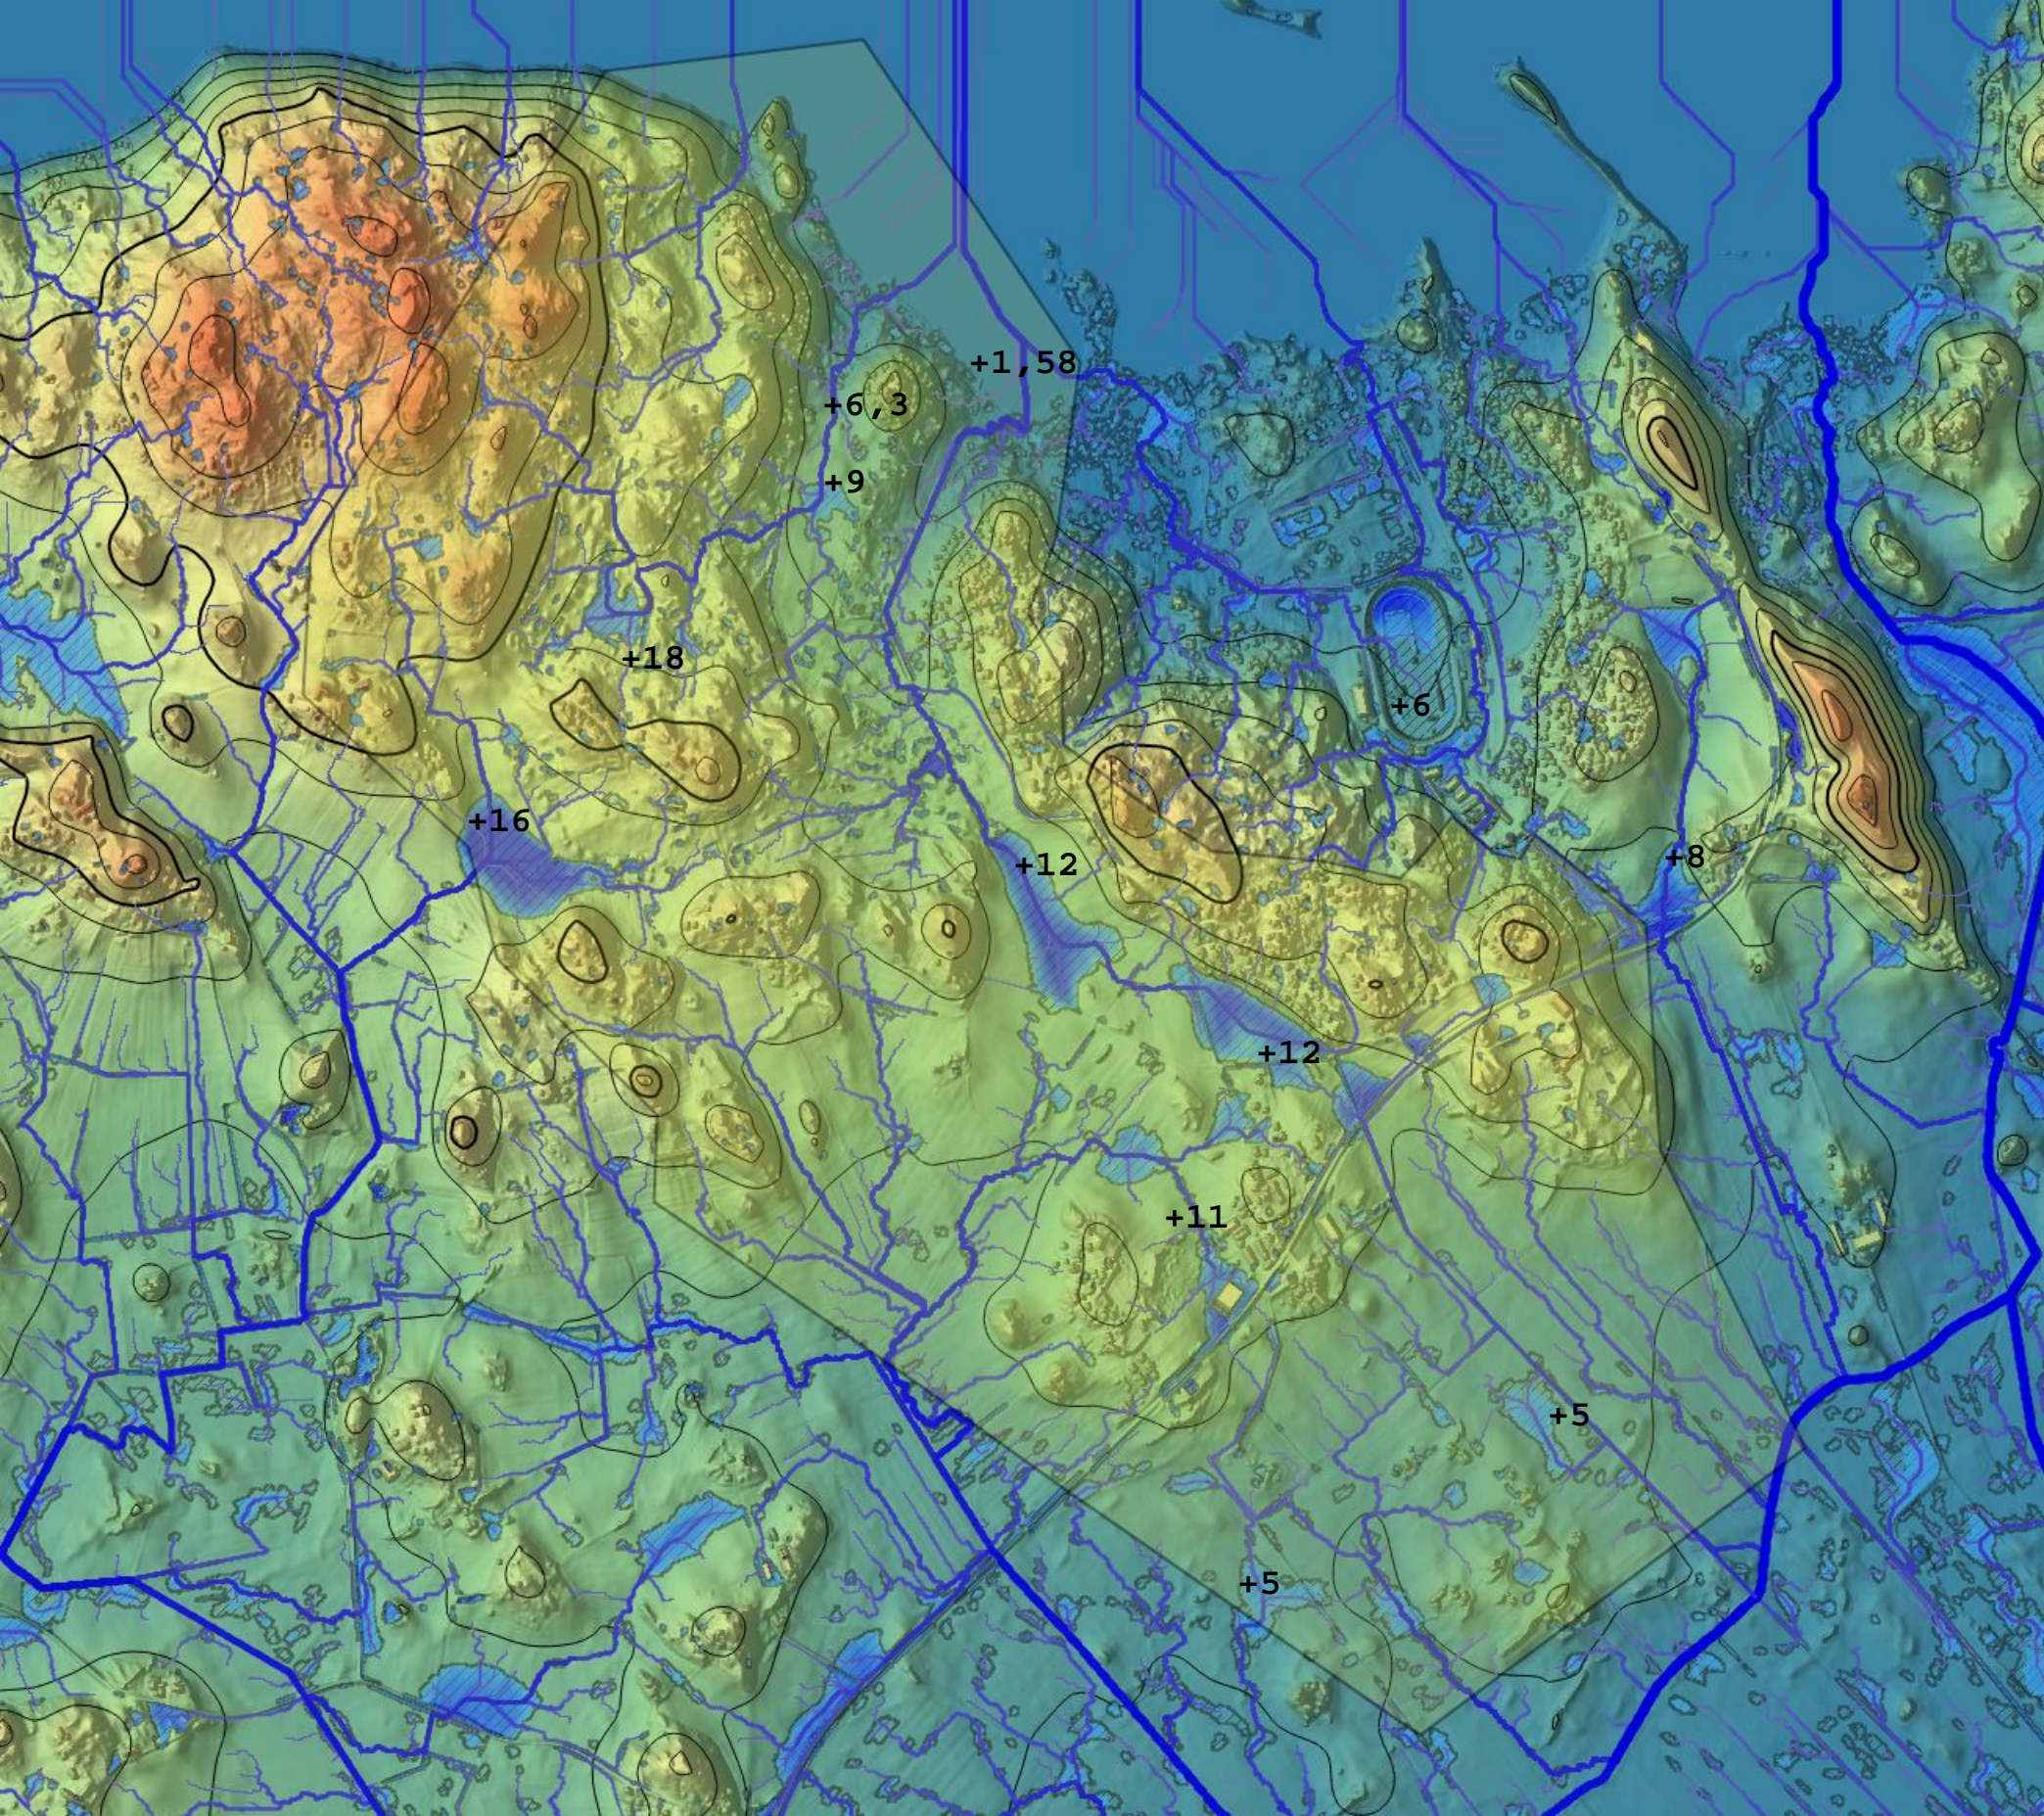


MÄLAREN BLACKEN

FÖRKLARINGAR

BEFINTLIGT

- AVRINNINGVÄGAR
- ➔ BEF YTAVRINNING
- ▨ AVRINNING RIKTAR MOT MÄLAREN
- ▩ AVRINNING RIKTAR MOT KAFJÄRDSGRAVEN
- ▤ AVRINNING RIKTAR MOT TORSHÄLLAÅN
- GRÄNS FÖR UTREDNINGSOMRÅDE

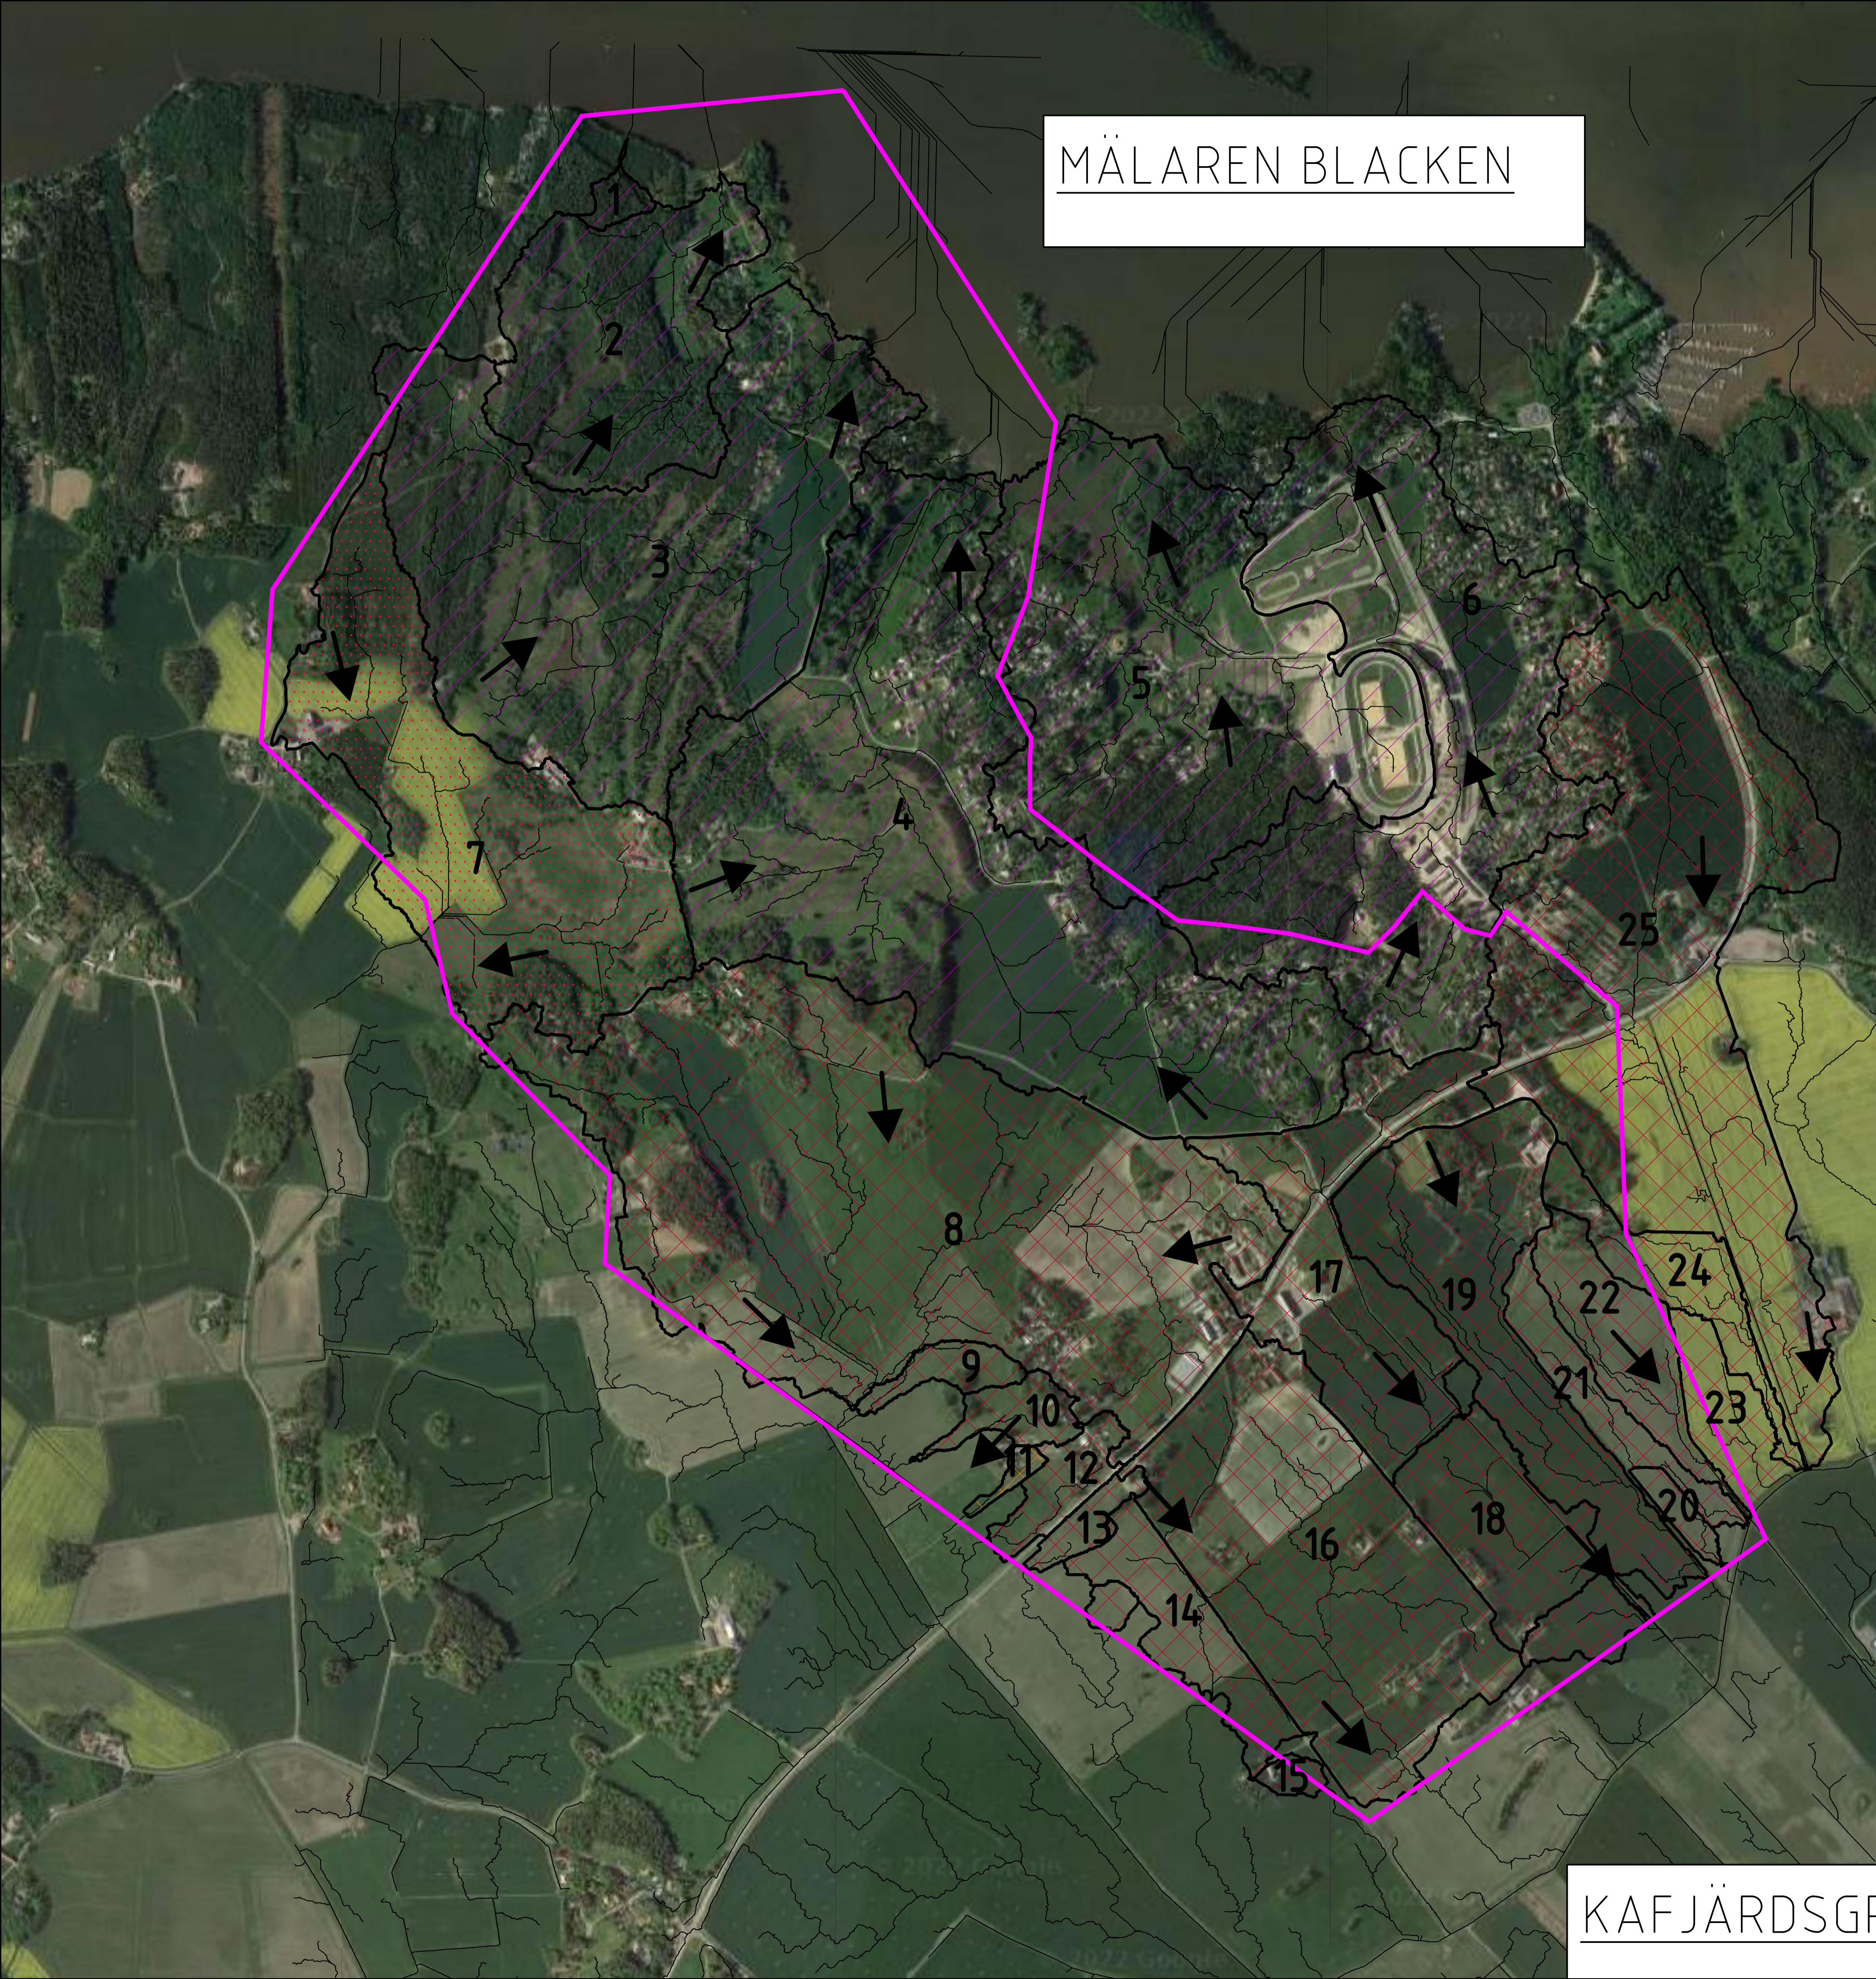

KAFJÄRDSGRAVEN

